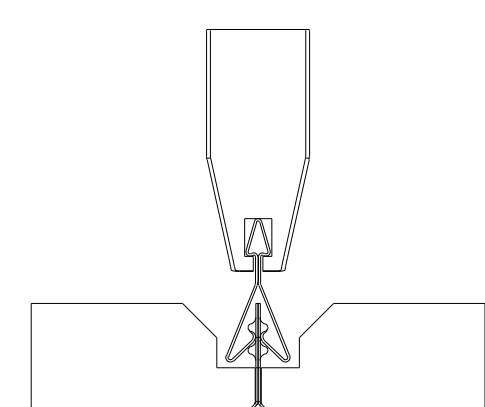
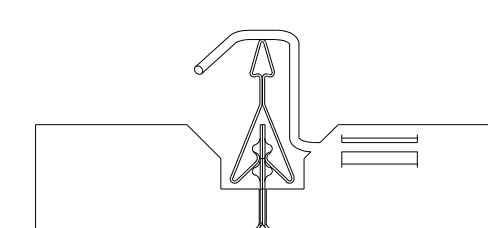
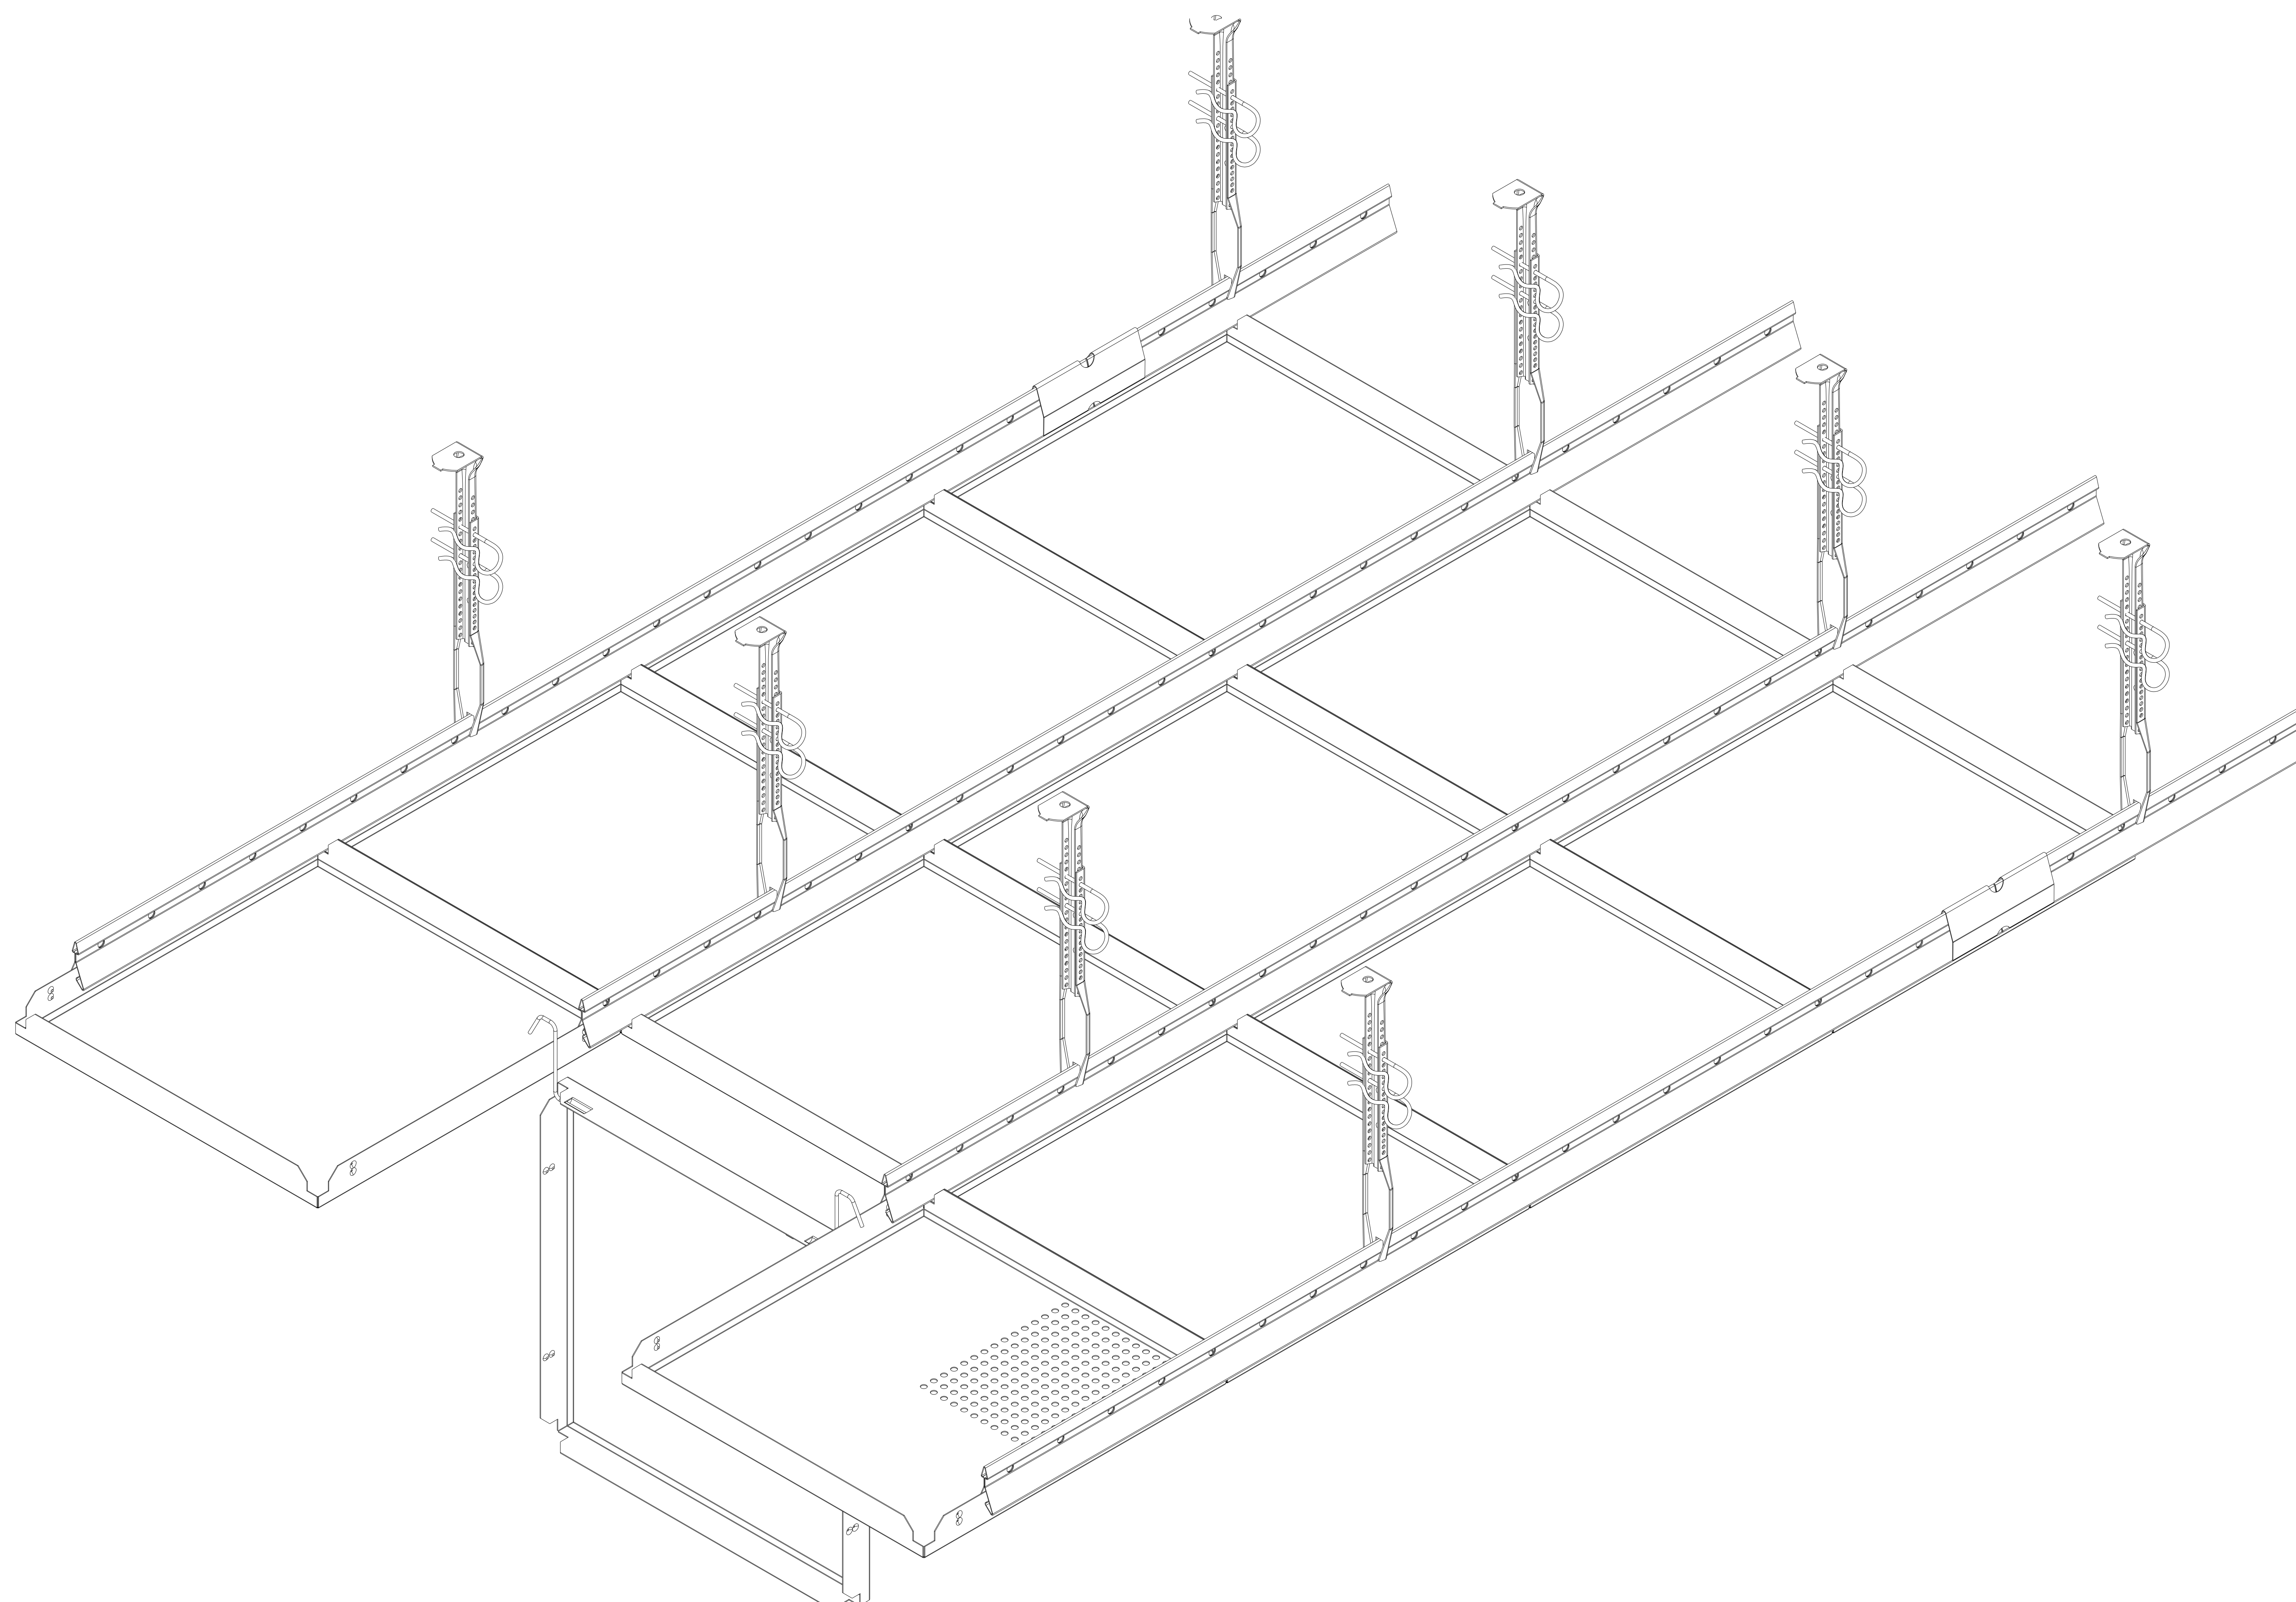


T +43 7612 74 854 0
F +43 7612 74 854 11
E fruggfrut.at
W www.fural.com

Fural
Systeme in Metall GmbH
Cunibundstraße 62
4810 Gernsheim
Österreich

Diese Zeichnung ist unser gebliebenes Eigentum und darf
ohne unsere ausdrückliche Genehmigung weder
auswärtig für noch dritten Personen überlassen werden.
Verletzungen unterliegen der Verfolgung nach dem
Strafgesetzbuch. Wir behalten uns die Rechte,
insbesondere Patente- und Markenrecht vor.
Nachdruck, Aushang und Verbreitung ver-
boten.

Zeichnung

URAL

Objekt:				
Plansinhalt:				
Maßstab:	Bauenteil:	Ebene:	Plan Nr.: von Architekt:	Index-Arch.:
Datum:	Gezeichnet:	Projekt-Nr.:	Dateiname:	Plan Nr.:
				Index: