

A

B

C

D

E

F

G

H

I

L

K











L

AGS AGS AGS
F +43 73 72 74 56 5
W info@ags.at
W www.ags.at

Für die Planung ist eine genaue Angabe der Lage
des Bauteils im Raum erforderlich. Die Angaben
sind in der Zeichnung zu berücksichtigen.
AGS AGS AGS

Zeichnung

FÜR AL

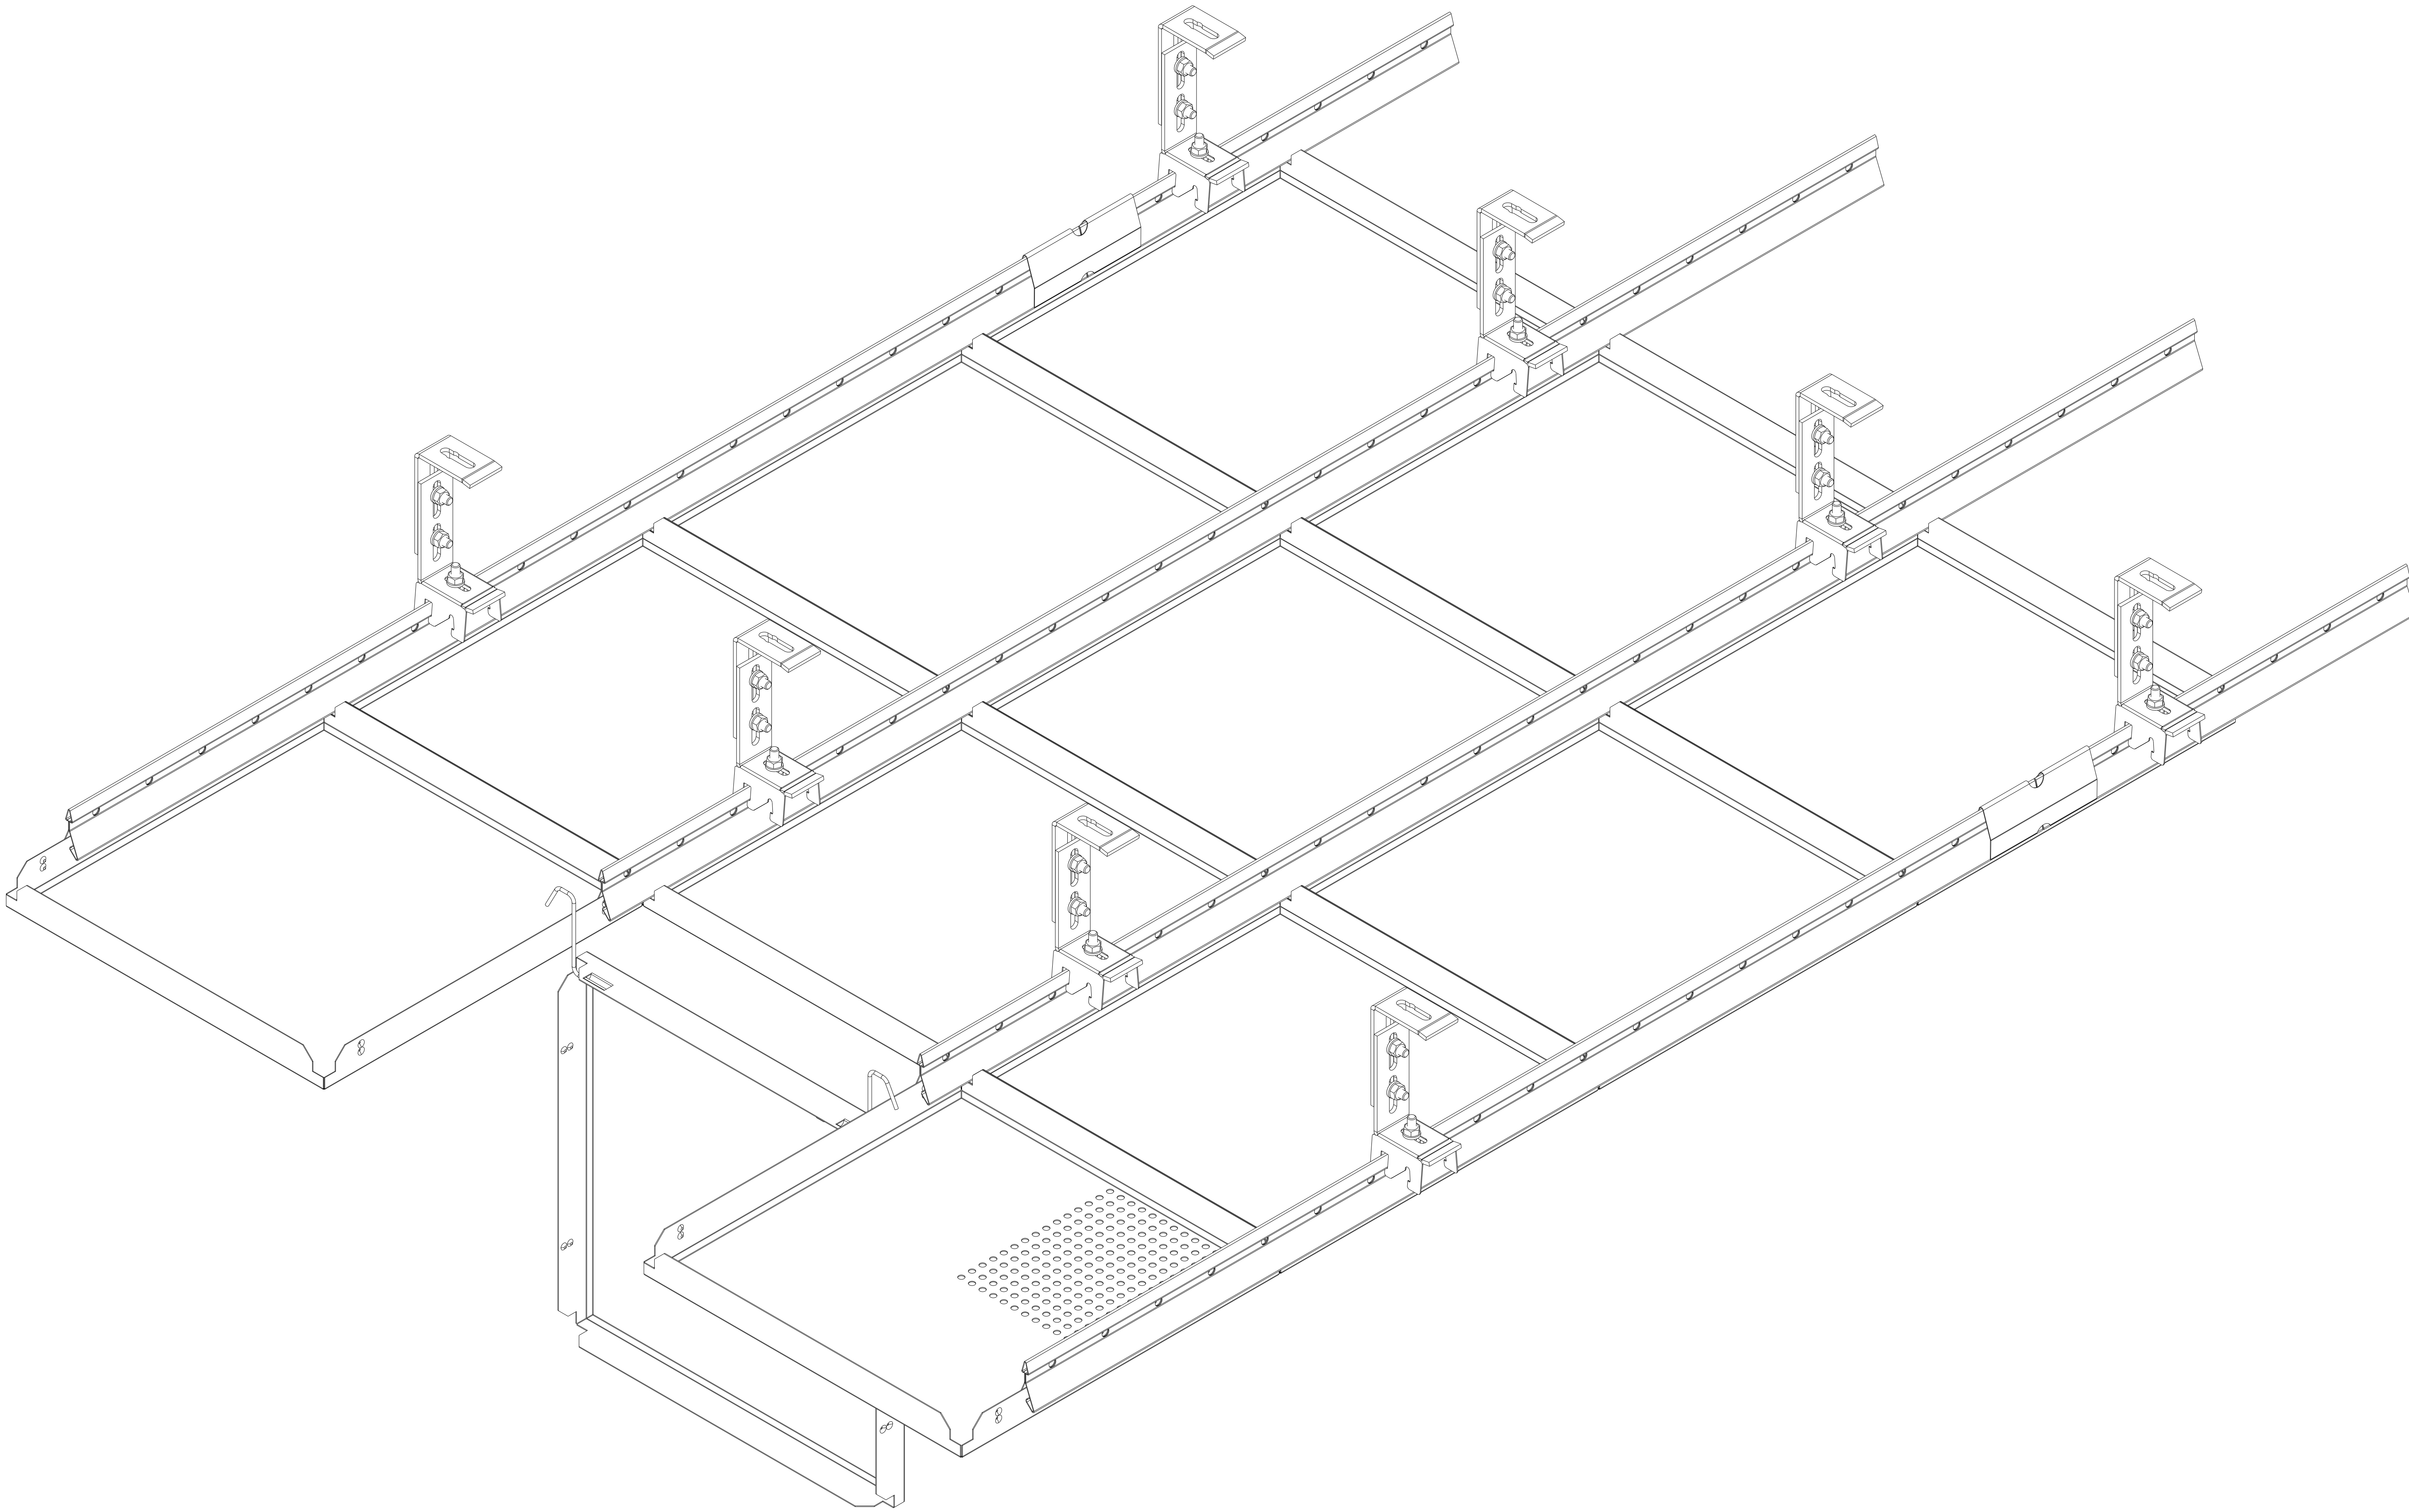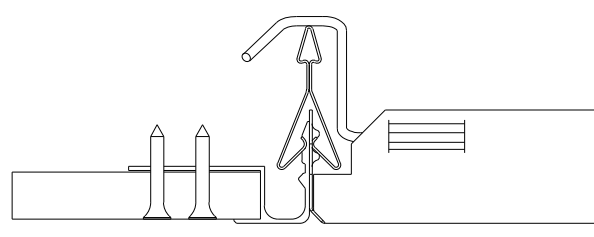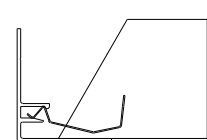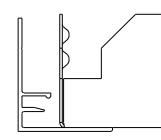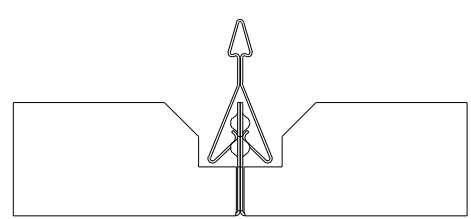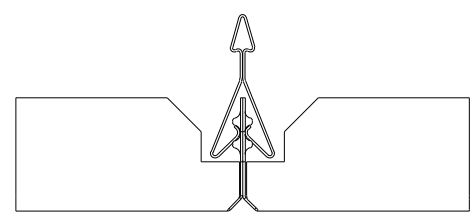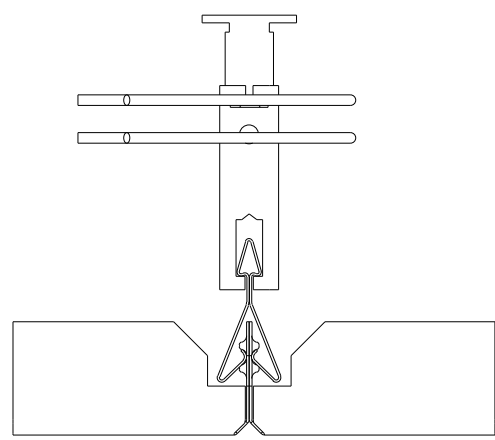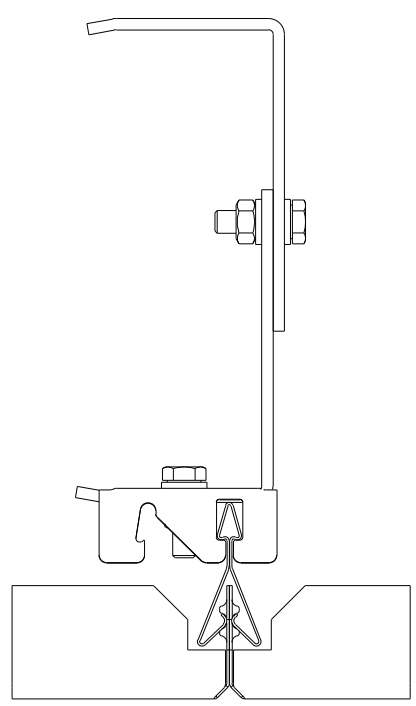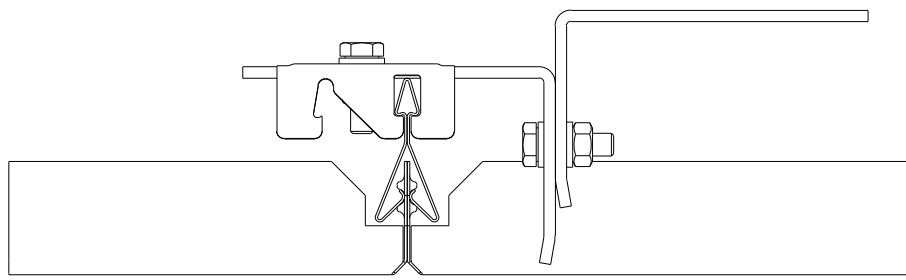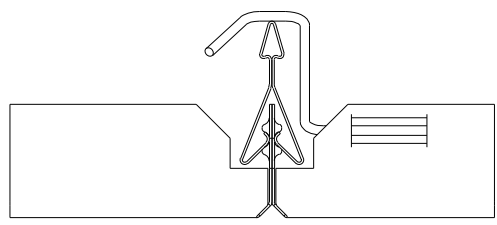

Objekt:					
Planinhalt:					
Maßstab:	Bauteil:	Ebene:	Plan Nr. von Architekt:	Index-Arch.:	
Datum:	Gezeichnet:	Projekt-Nr.:	Datename:	Plan Nr.:	Index: