

A

B

C

D

E

F

G

H

I

L

K

L











FURAL
F +49 79 72 74 66 6
W www.fural.com

Fural
Systeme für Stahl-
Gebäude
GmbH
GmbH
GmbH

Fural
Systeme für Stahl-
Gebäude
GmbH
GmbH
GmbH

Zeichnung

FURAL

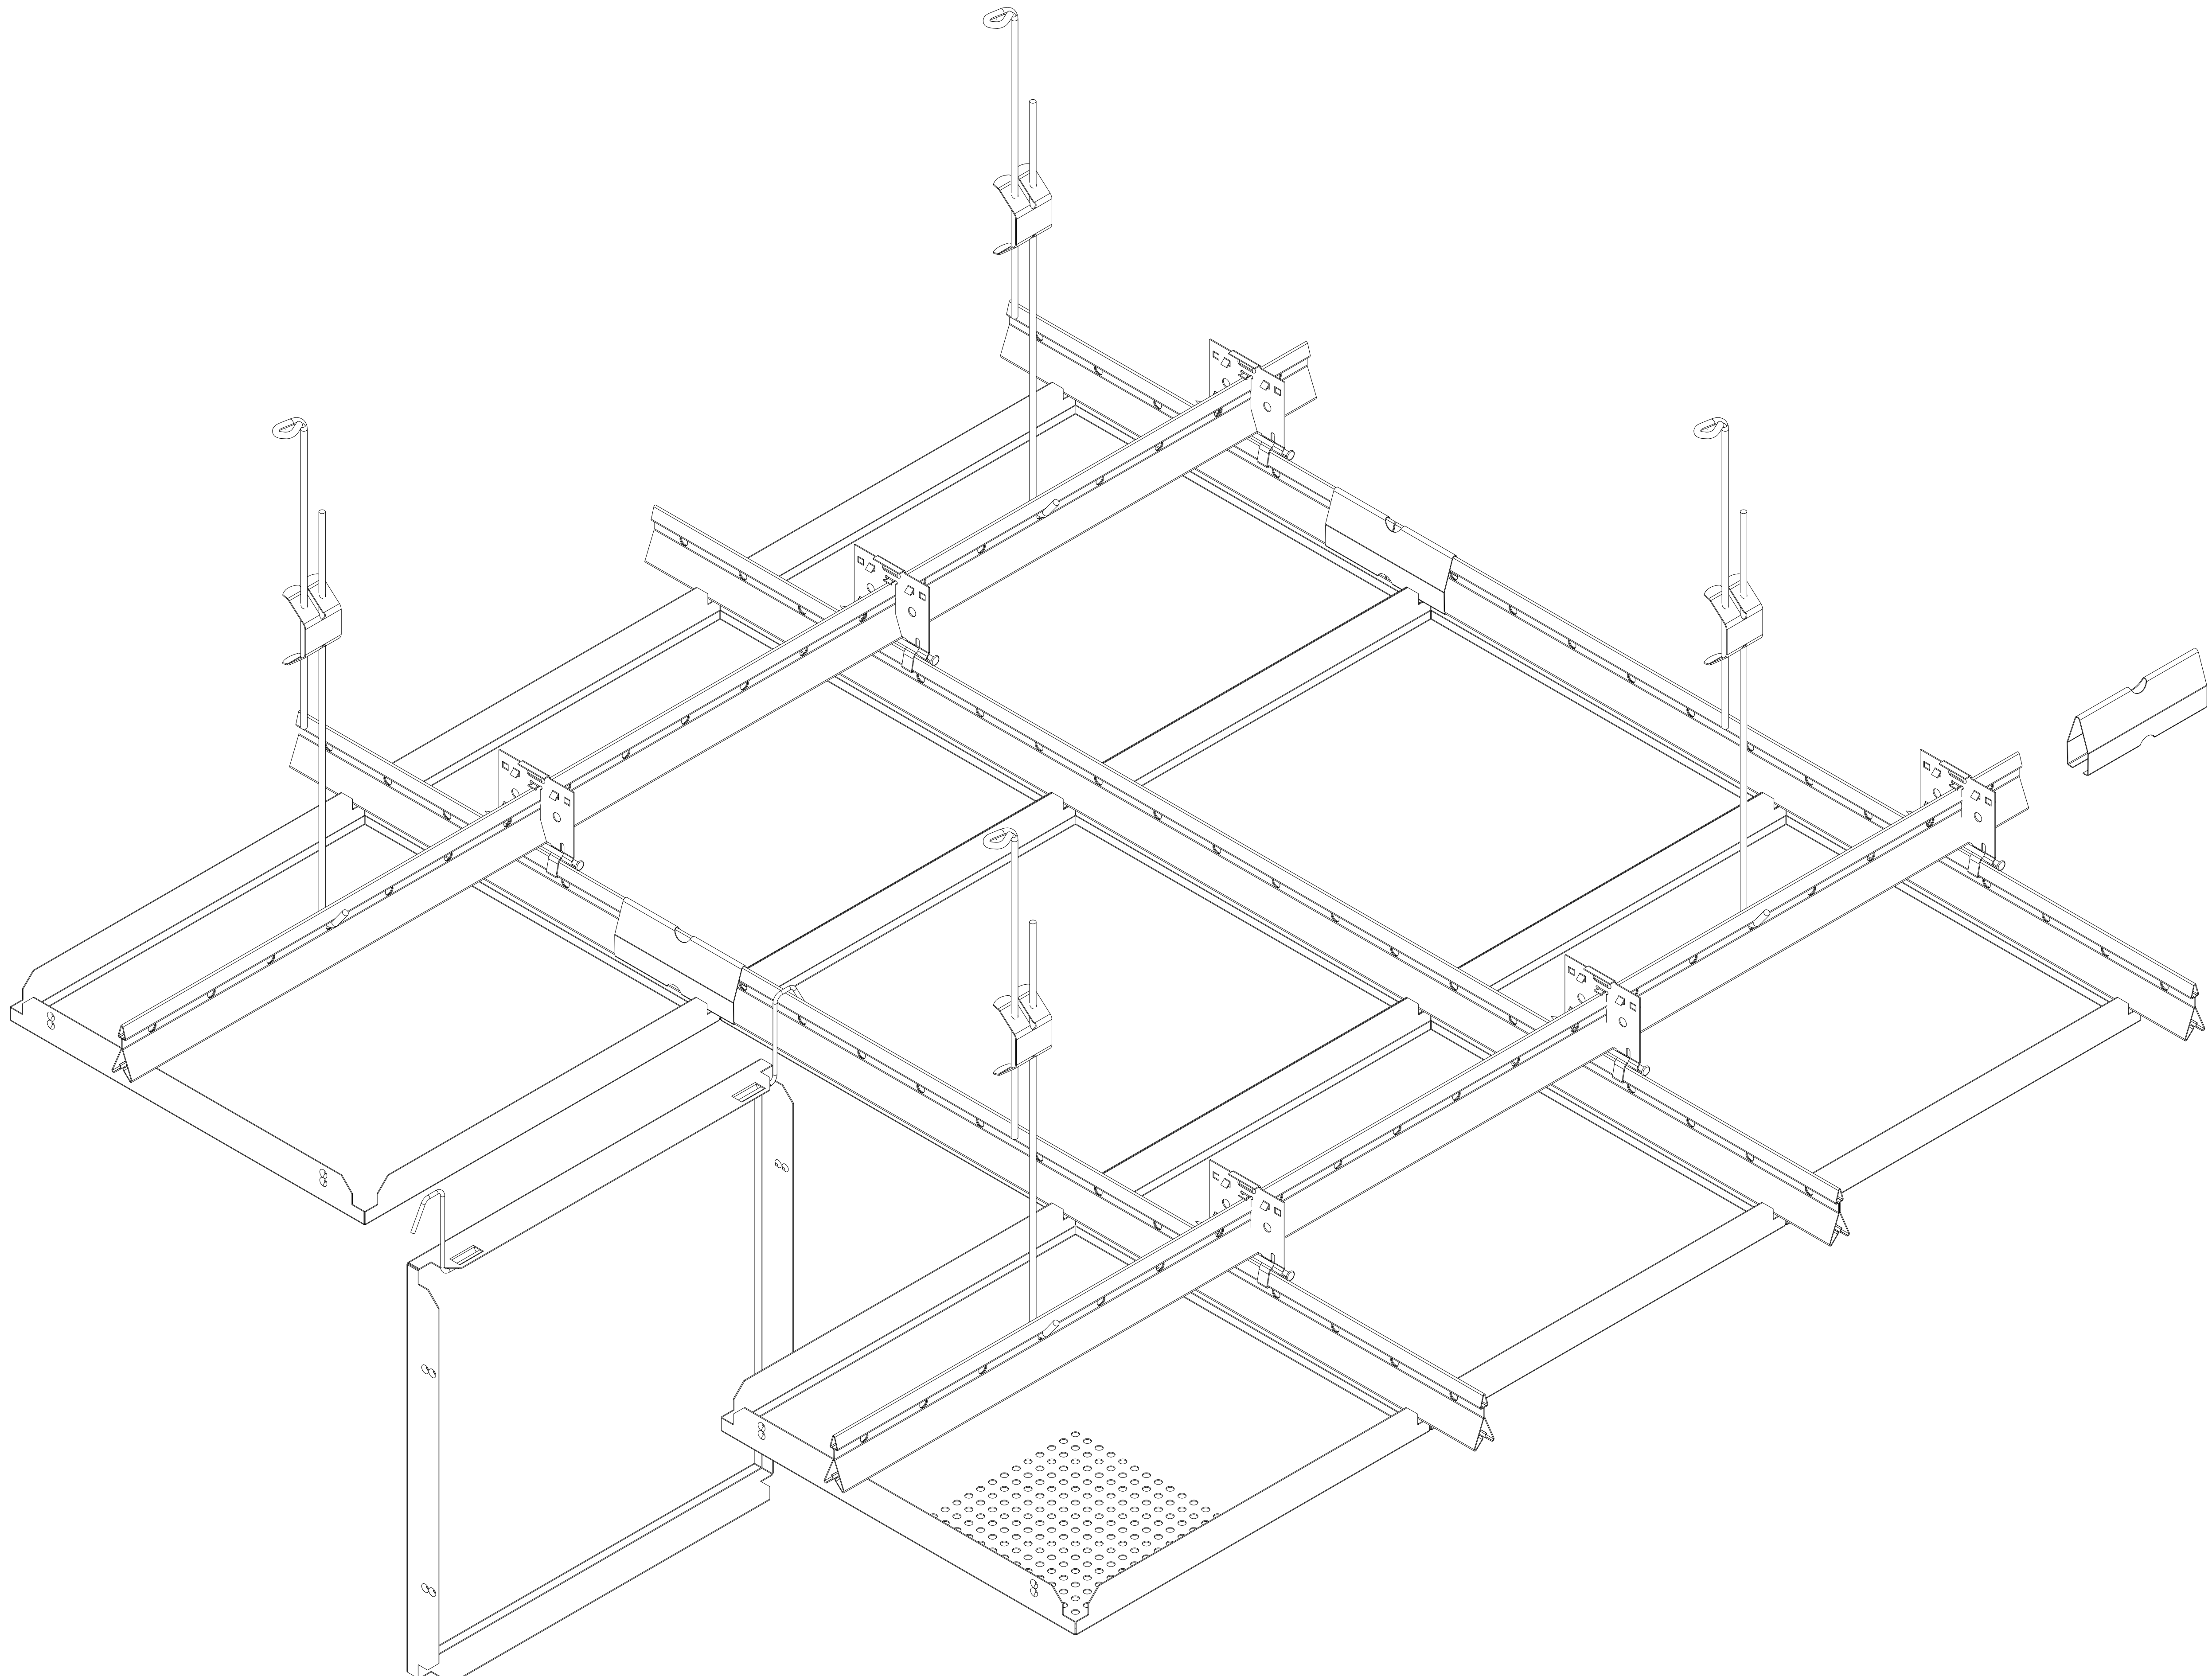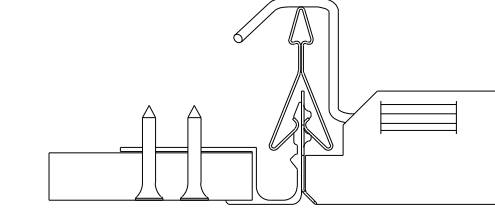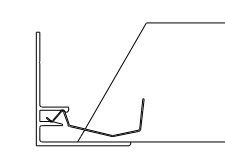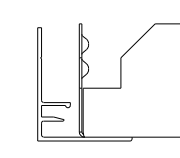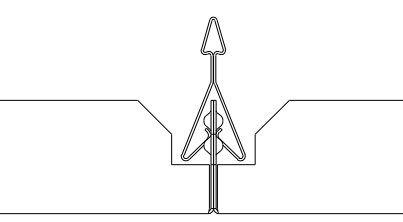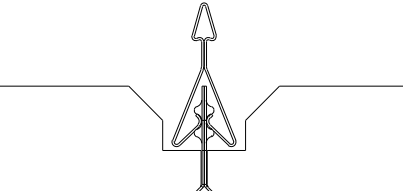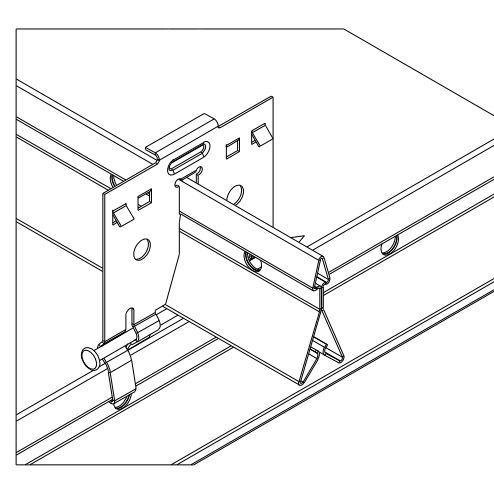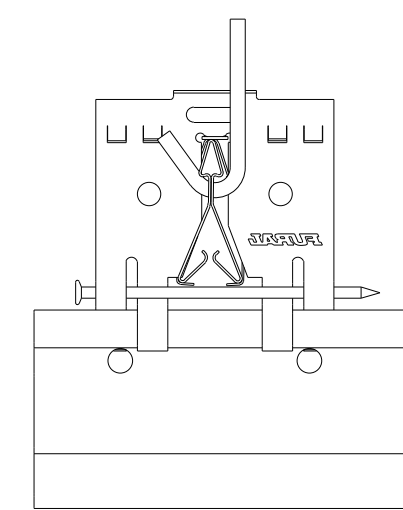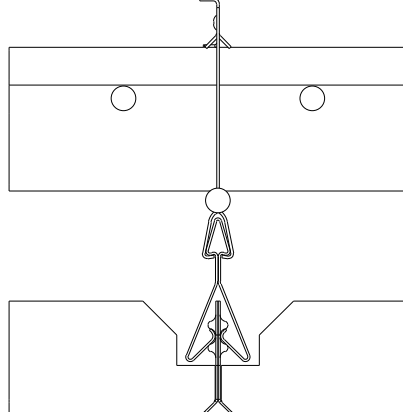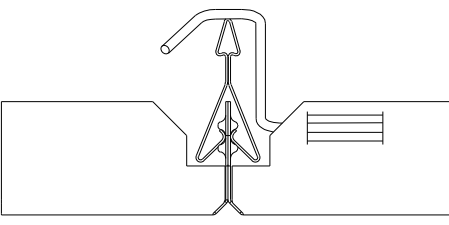

Objekt:					
Planinhalt:					
Maßstab:	Bauteil:	Ebene:	Plan Nr. von Architekt:	Index-Arch.:	
Datum:	Gezeichnet:	Projekt-Nr.:	Dateiname:	Plan Nr.:	Index: