

A

B

C

D

E

F

G











H

I

J

K

L

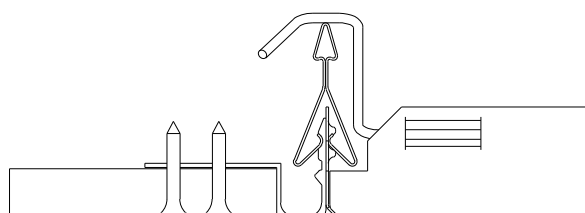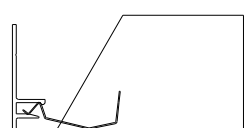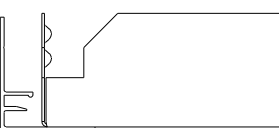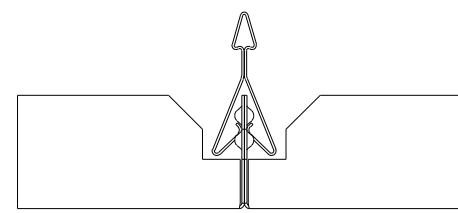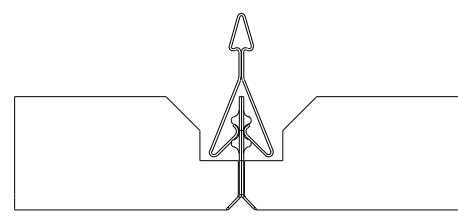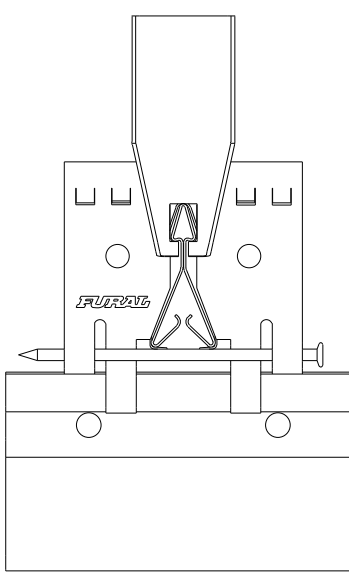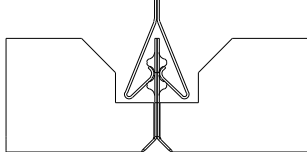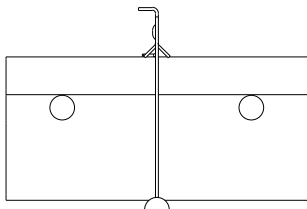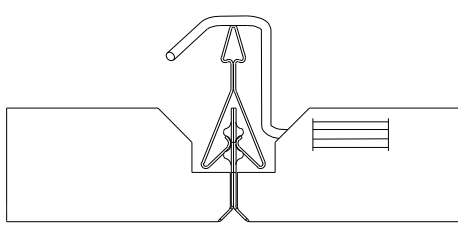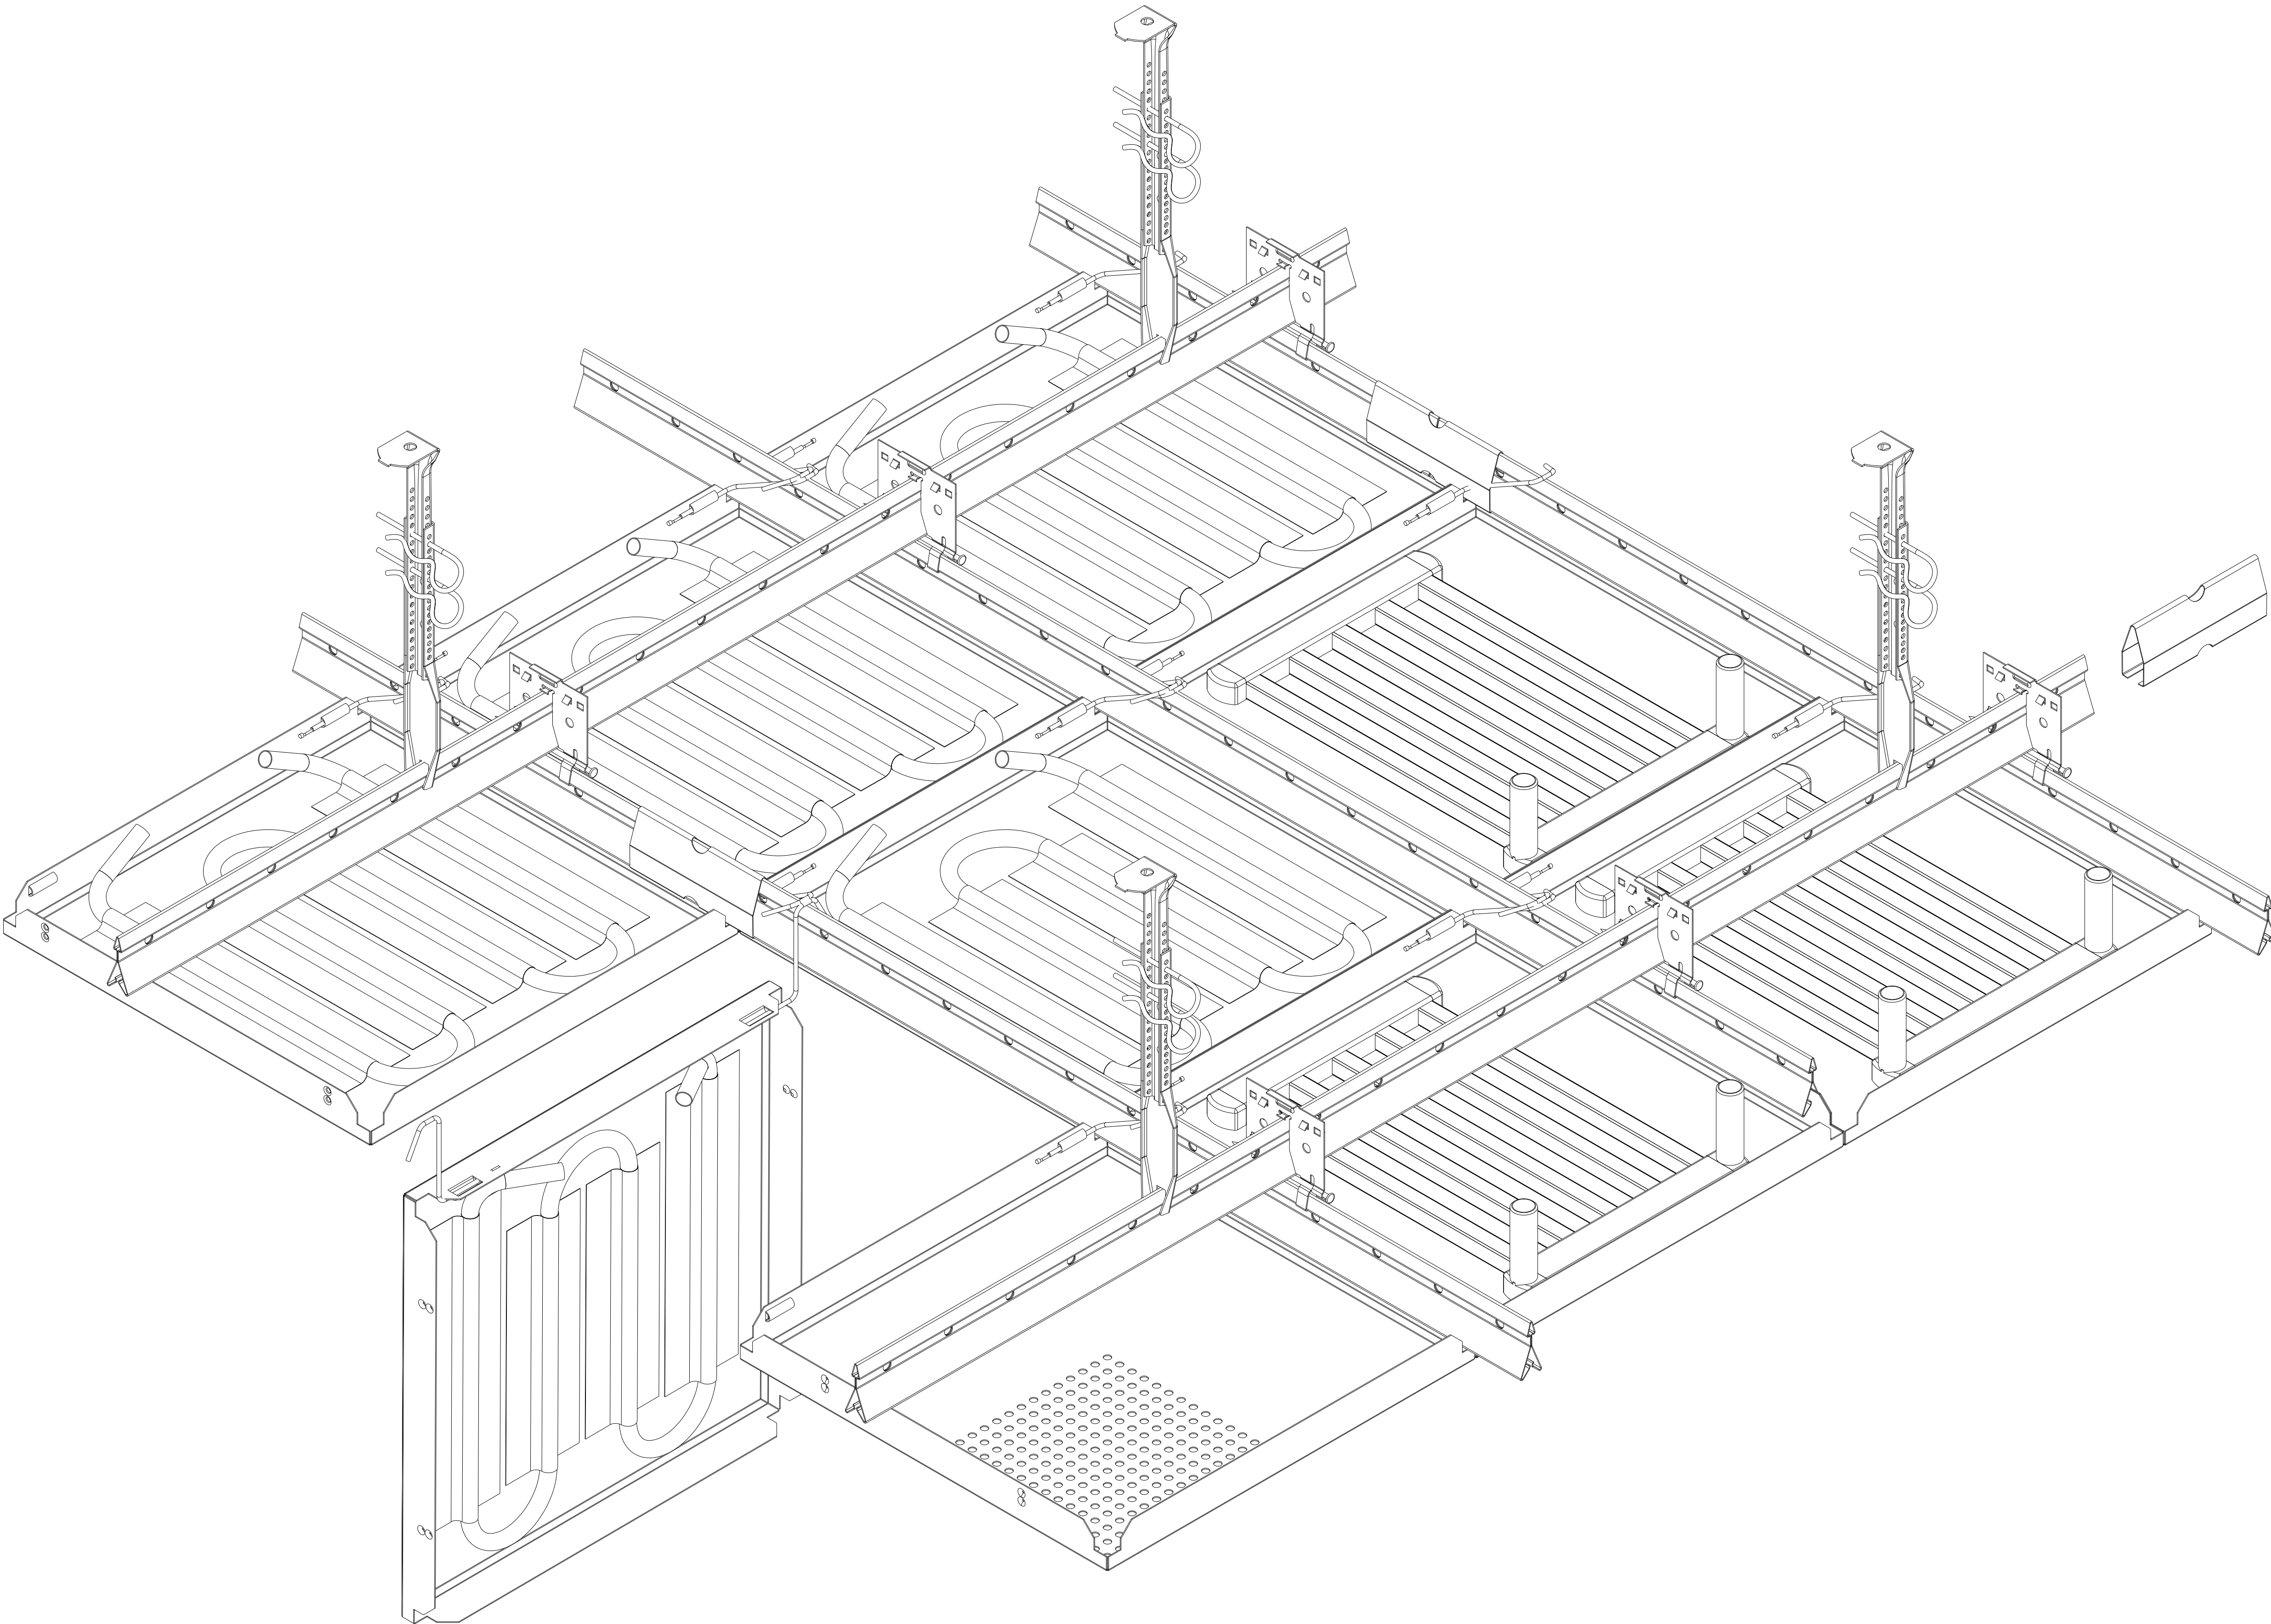

4430 20 20 20 20
F 4430 20 20 20 20
W 4430 20 20 20 20

Für
Grafische Darstellung
Grafische Darstellung
Grafische Darstellung

Die Zeichnung ist eine Kopie der Originalzeichnung und darf
nicht ohne schriftliche Genehmigung der Firma
FURAL verwendet werden. Die Firma FURAL ist für die
Richtigkeit der Zeichnung nicht verantwortlich.

Zeichnung

FURAL

Objekt:					
Planinhalt:					
Maßstab:	Bauteil:	Ebene:	Plan Nr. von Architekt:	Index-Arch.:	
Datum:	Gezeichnet:	Projekt-Nr.:	Dateiname:	Plan Nr.:	Index: