

A

B

C

D

E

F

G












H

I

L

K

L

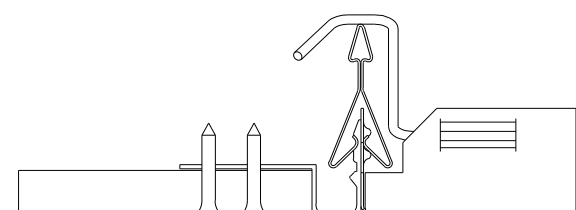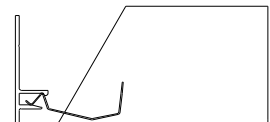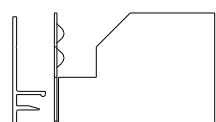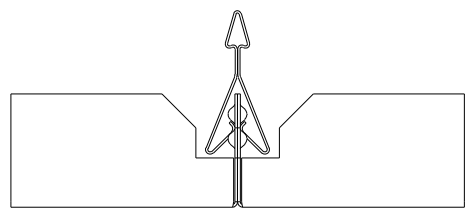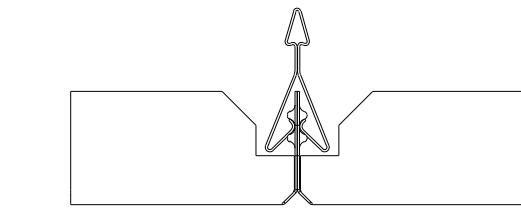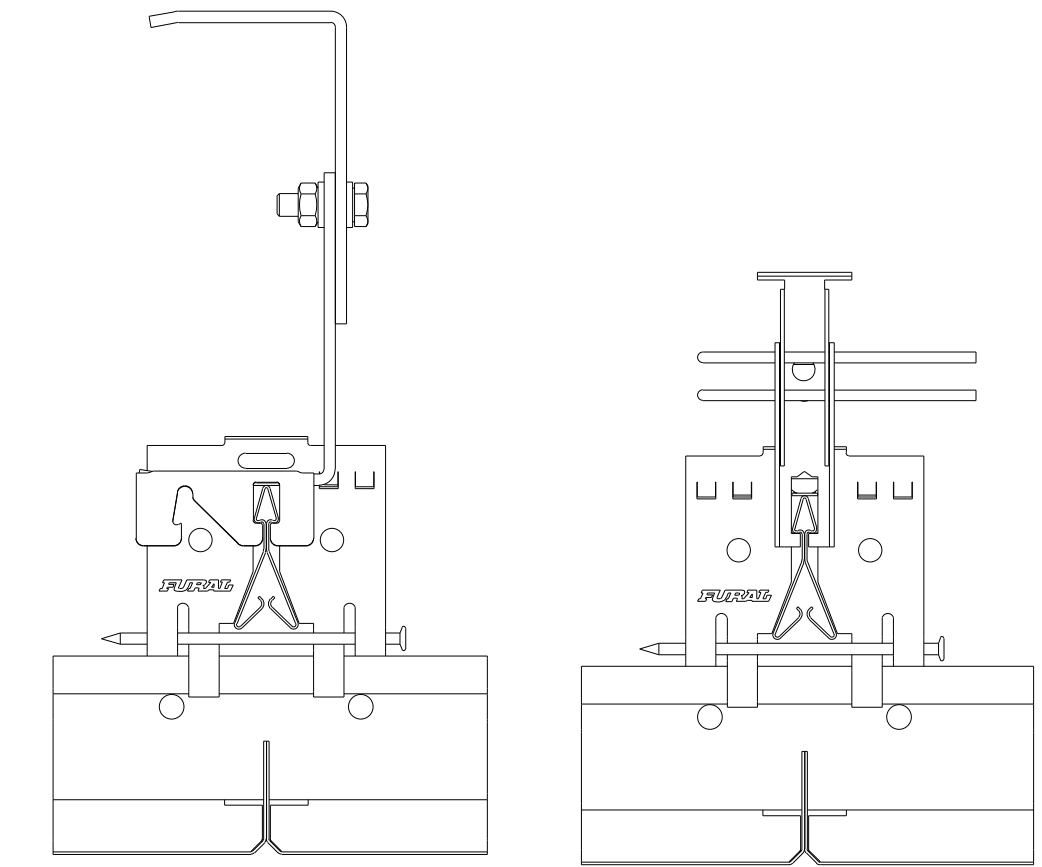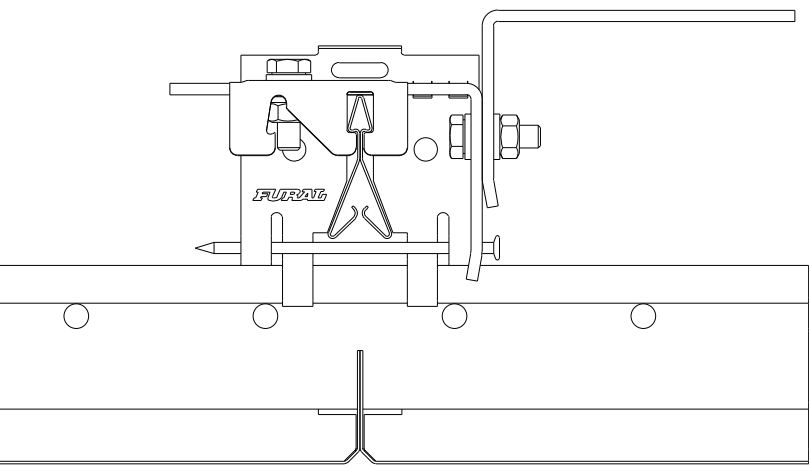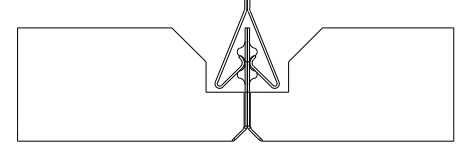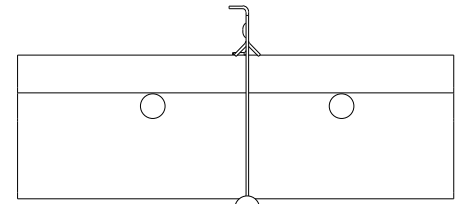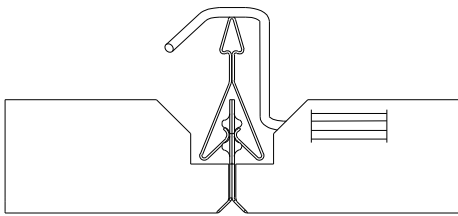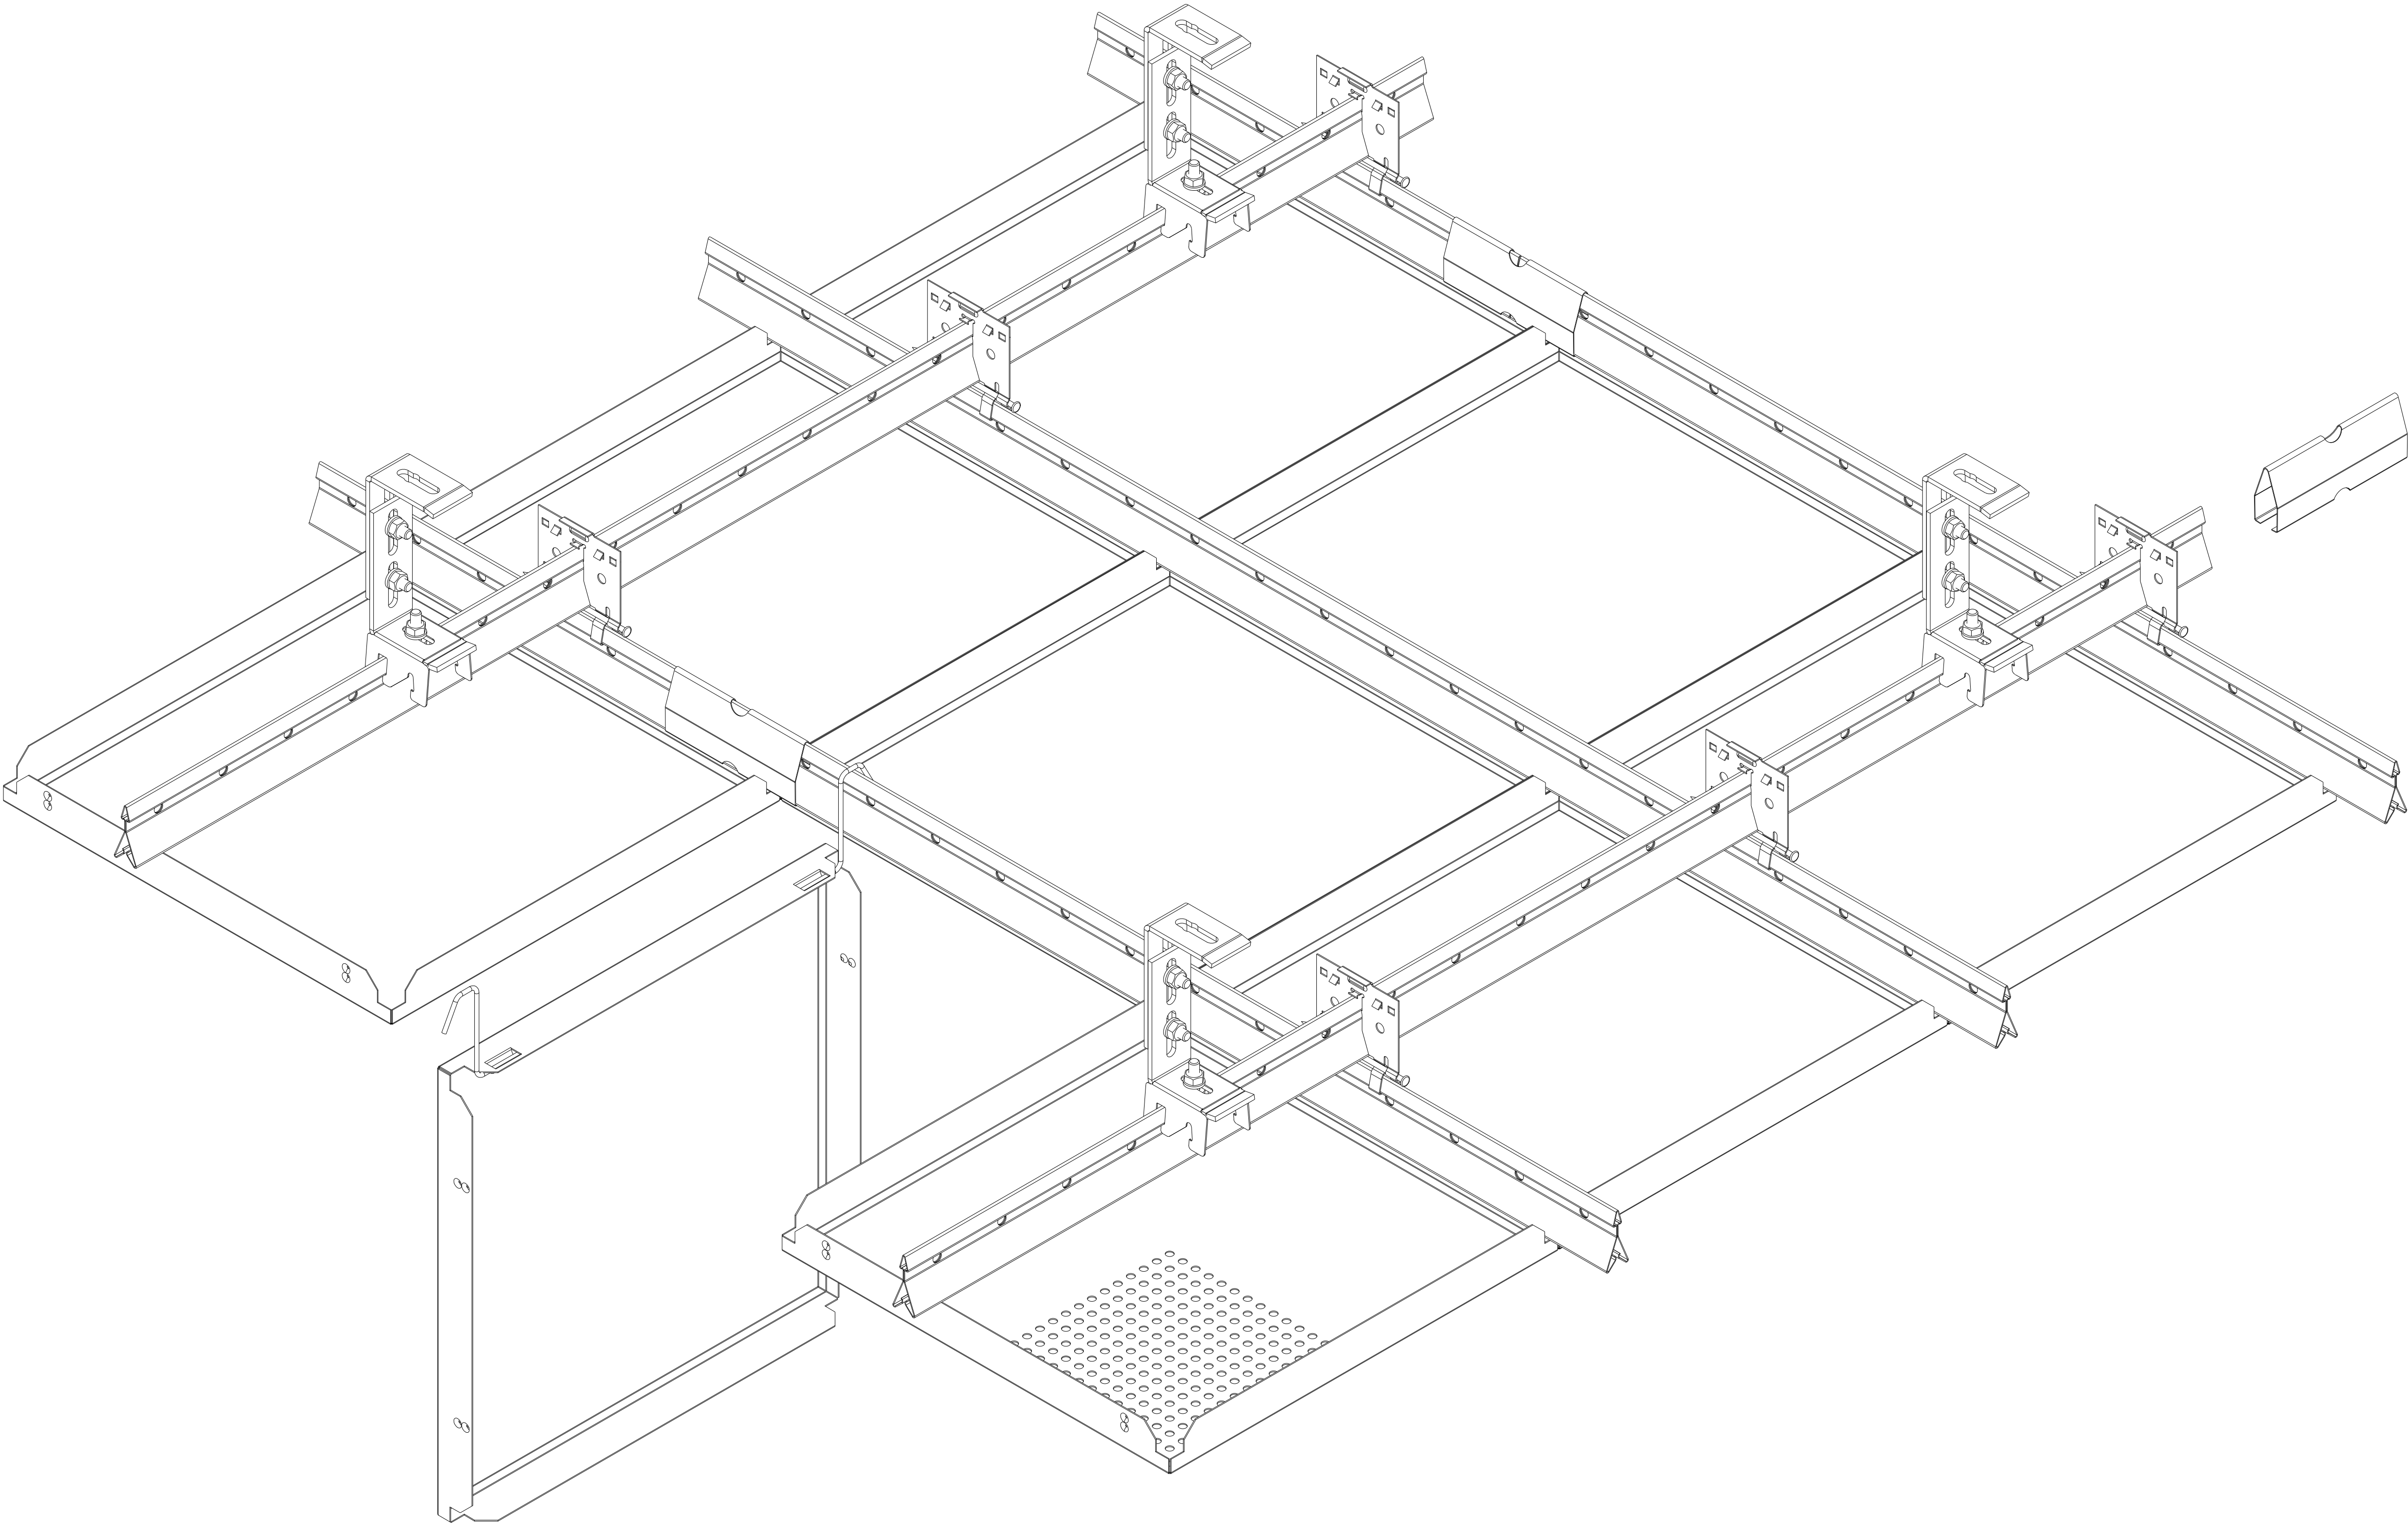

FURAL
F +49 79 72 74 100
W www.fural.com

Fural
Systeme Stahlbau GmbH
Stahlbau-Systeme
Stahlbau-Systeme

Fural
Systeme Stahlbau GmbH
Stahlbau-Systeme
Stahlbau-Systeme

Zeichnung

FURAL

Objekt:					
Planinhalt:					
Maßstab:	Bauteil:	Ebene:	Plan Nr. von Architekt:	Index-Arch.:	
Datum:	Gezeichnet:	Projekt-Nr.:	Dateiname:	Plan Nr.:	Index: