
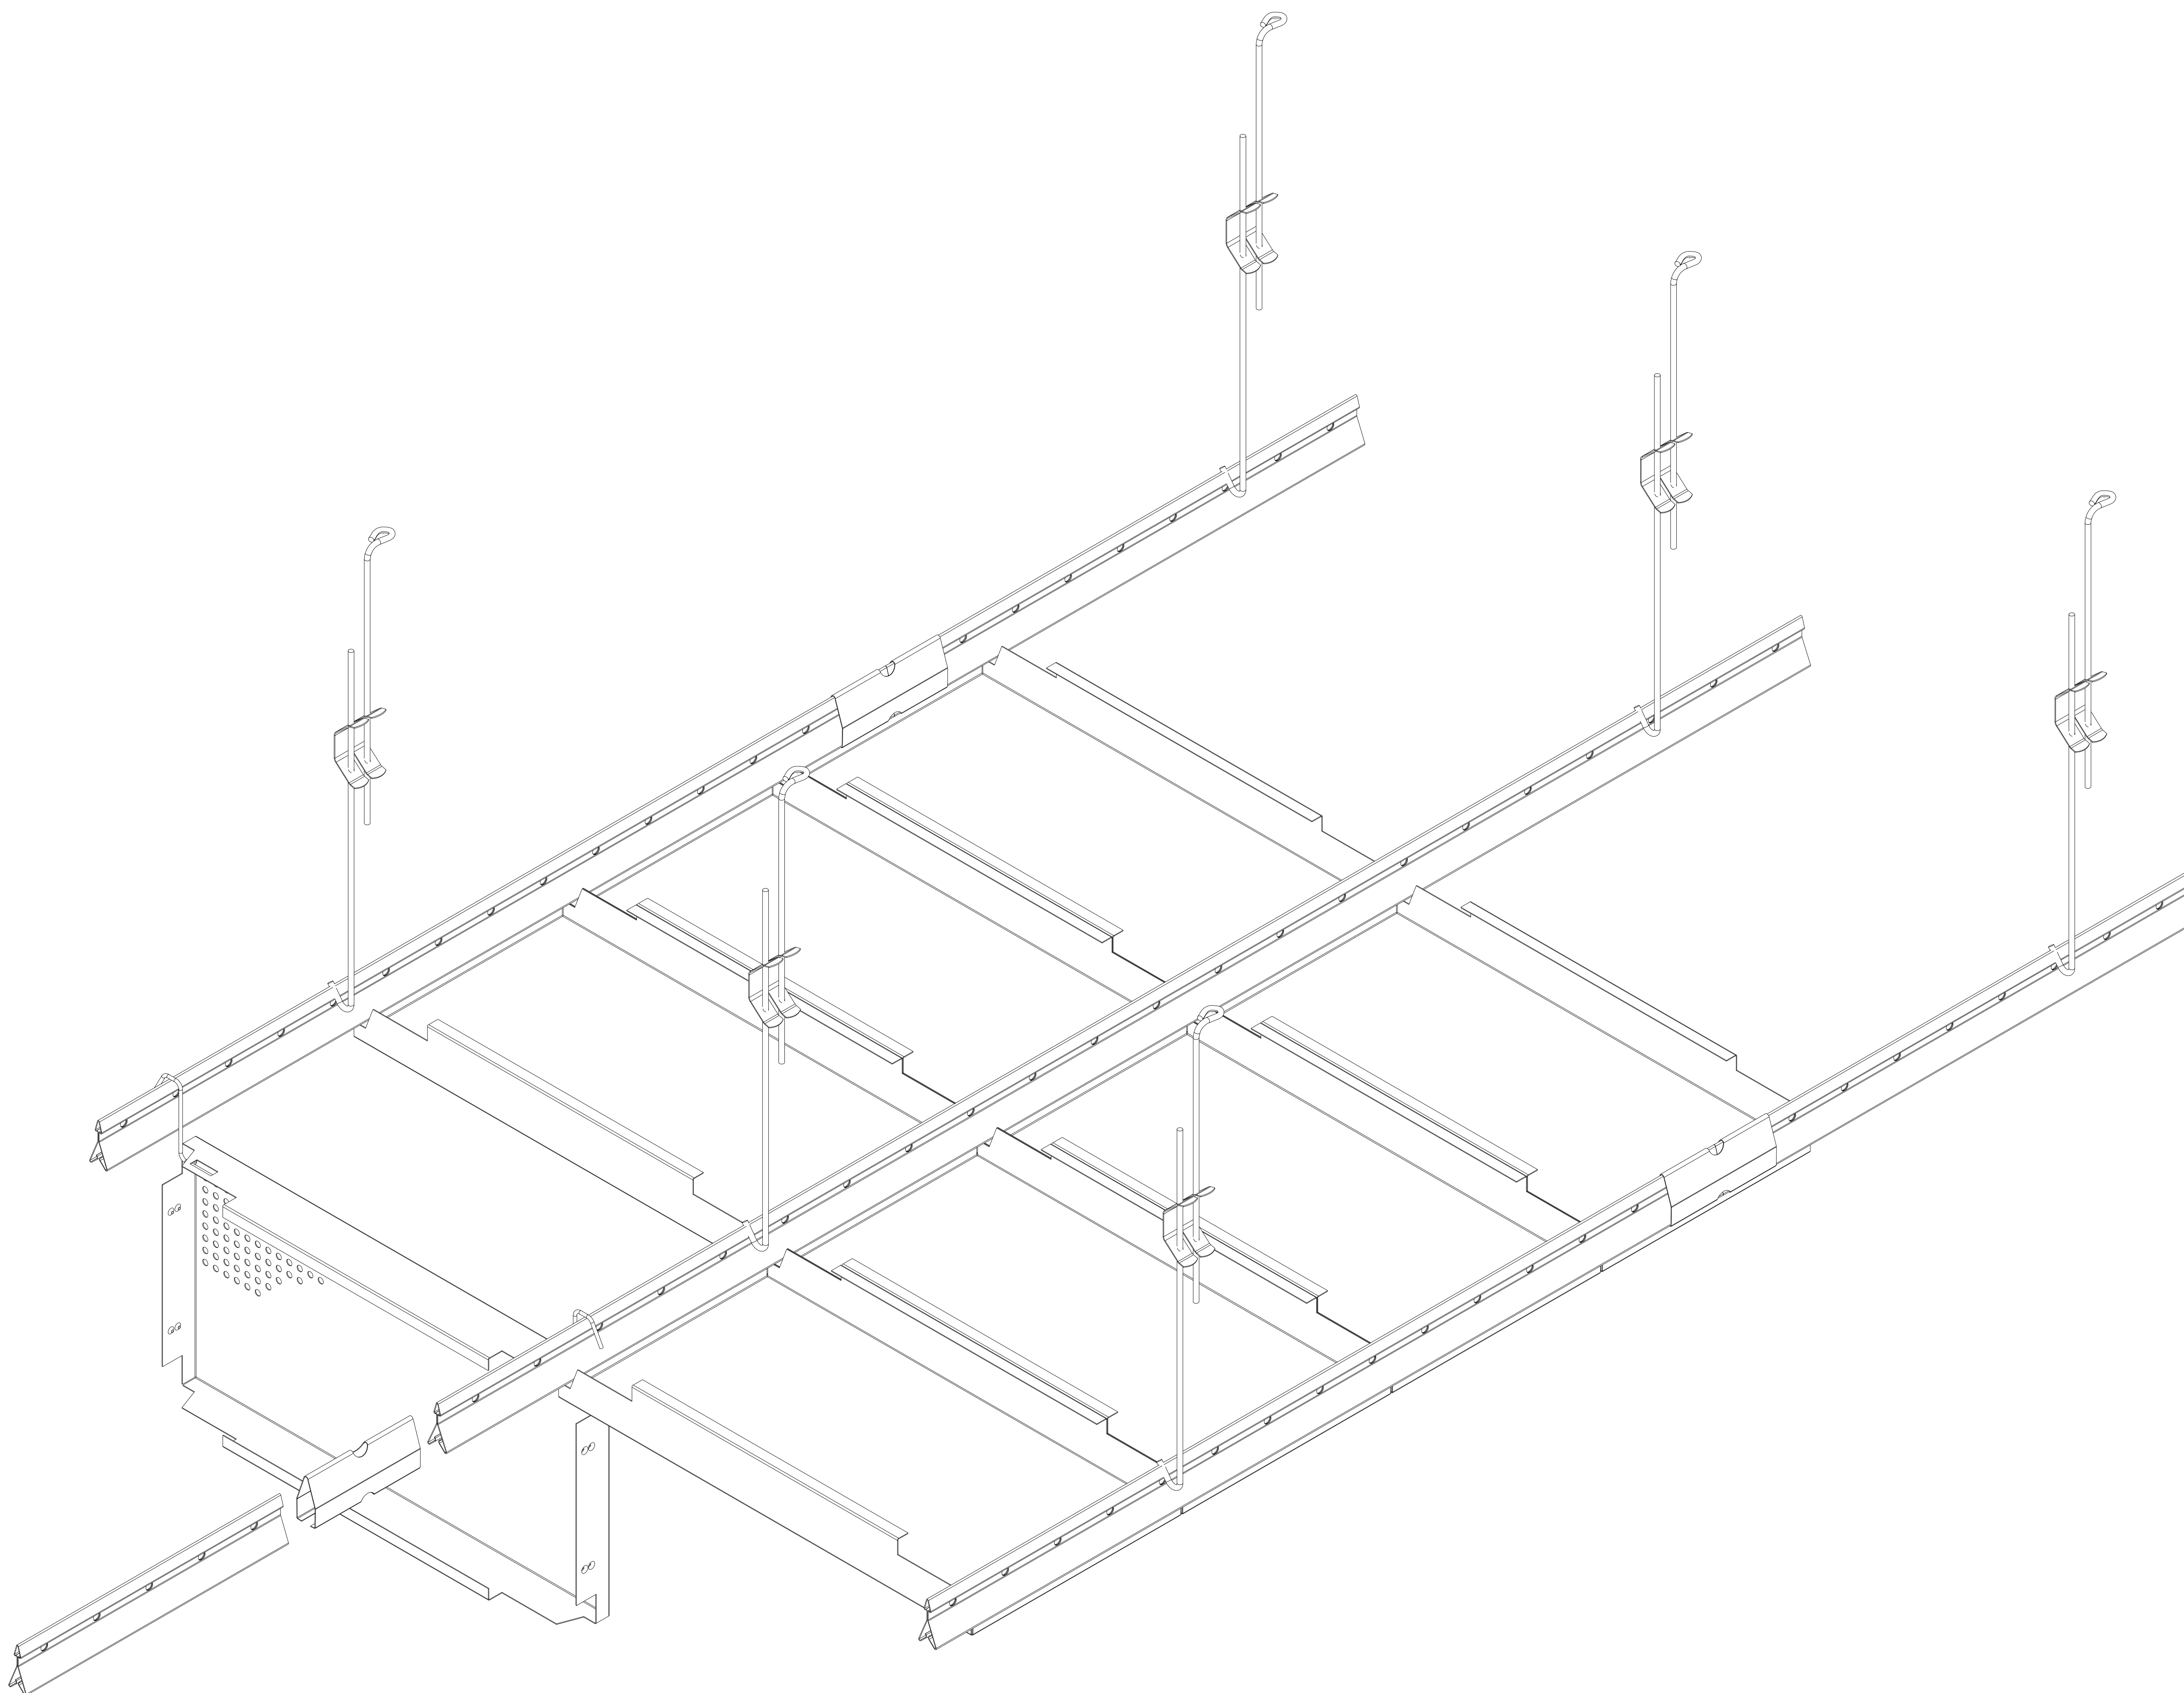
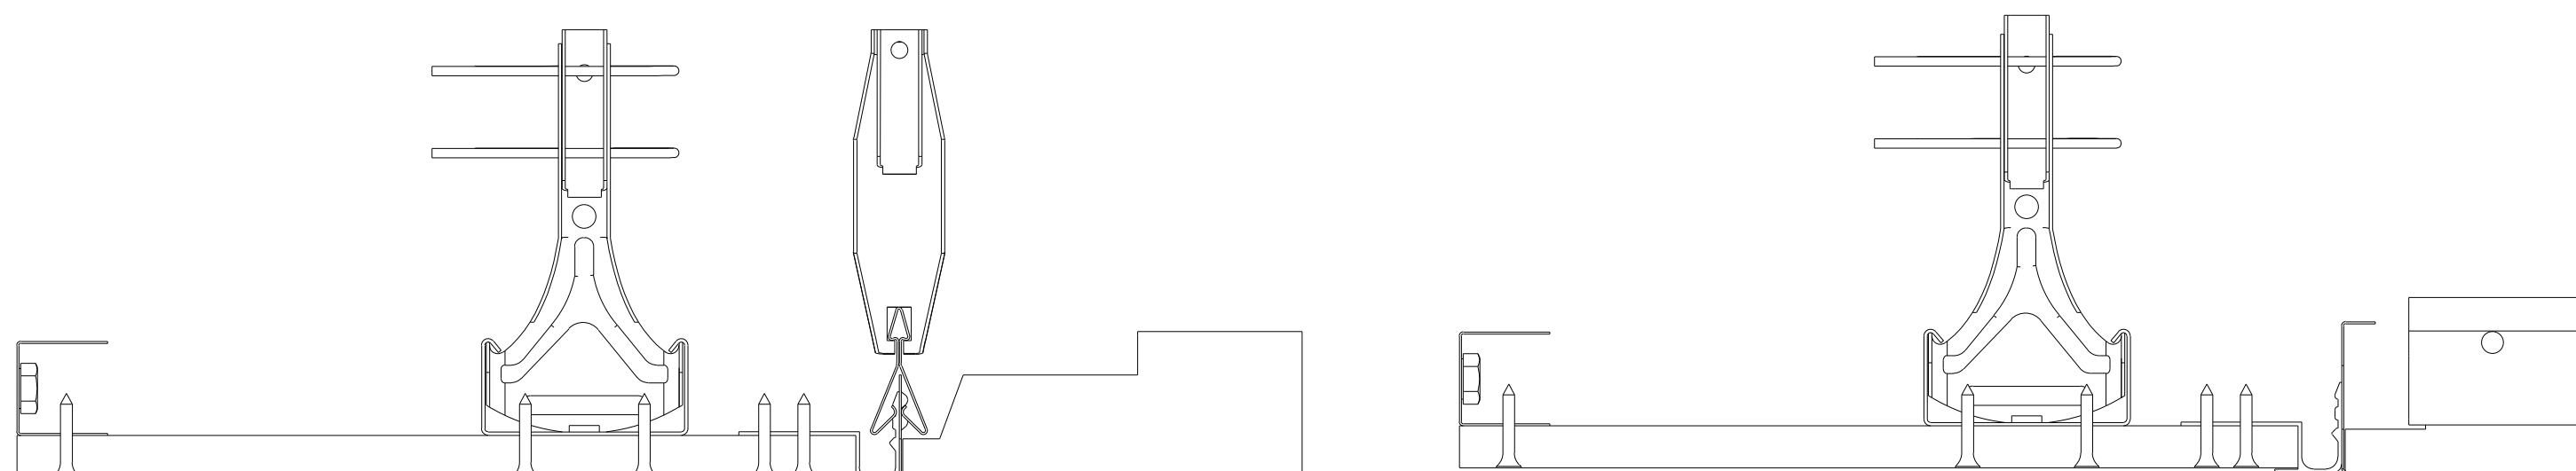


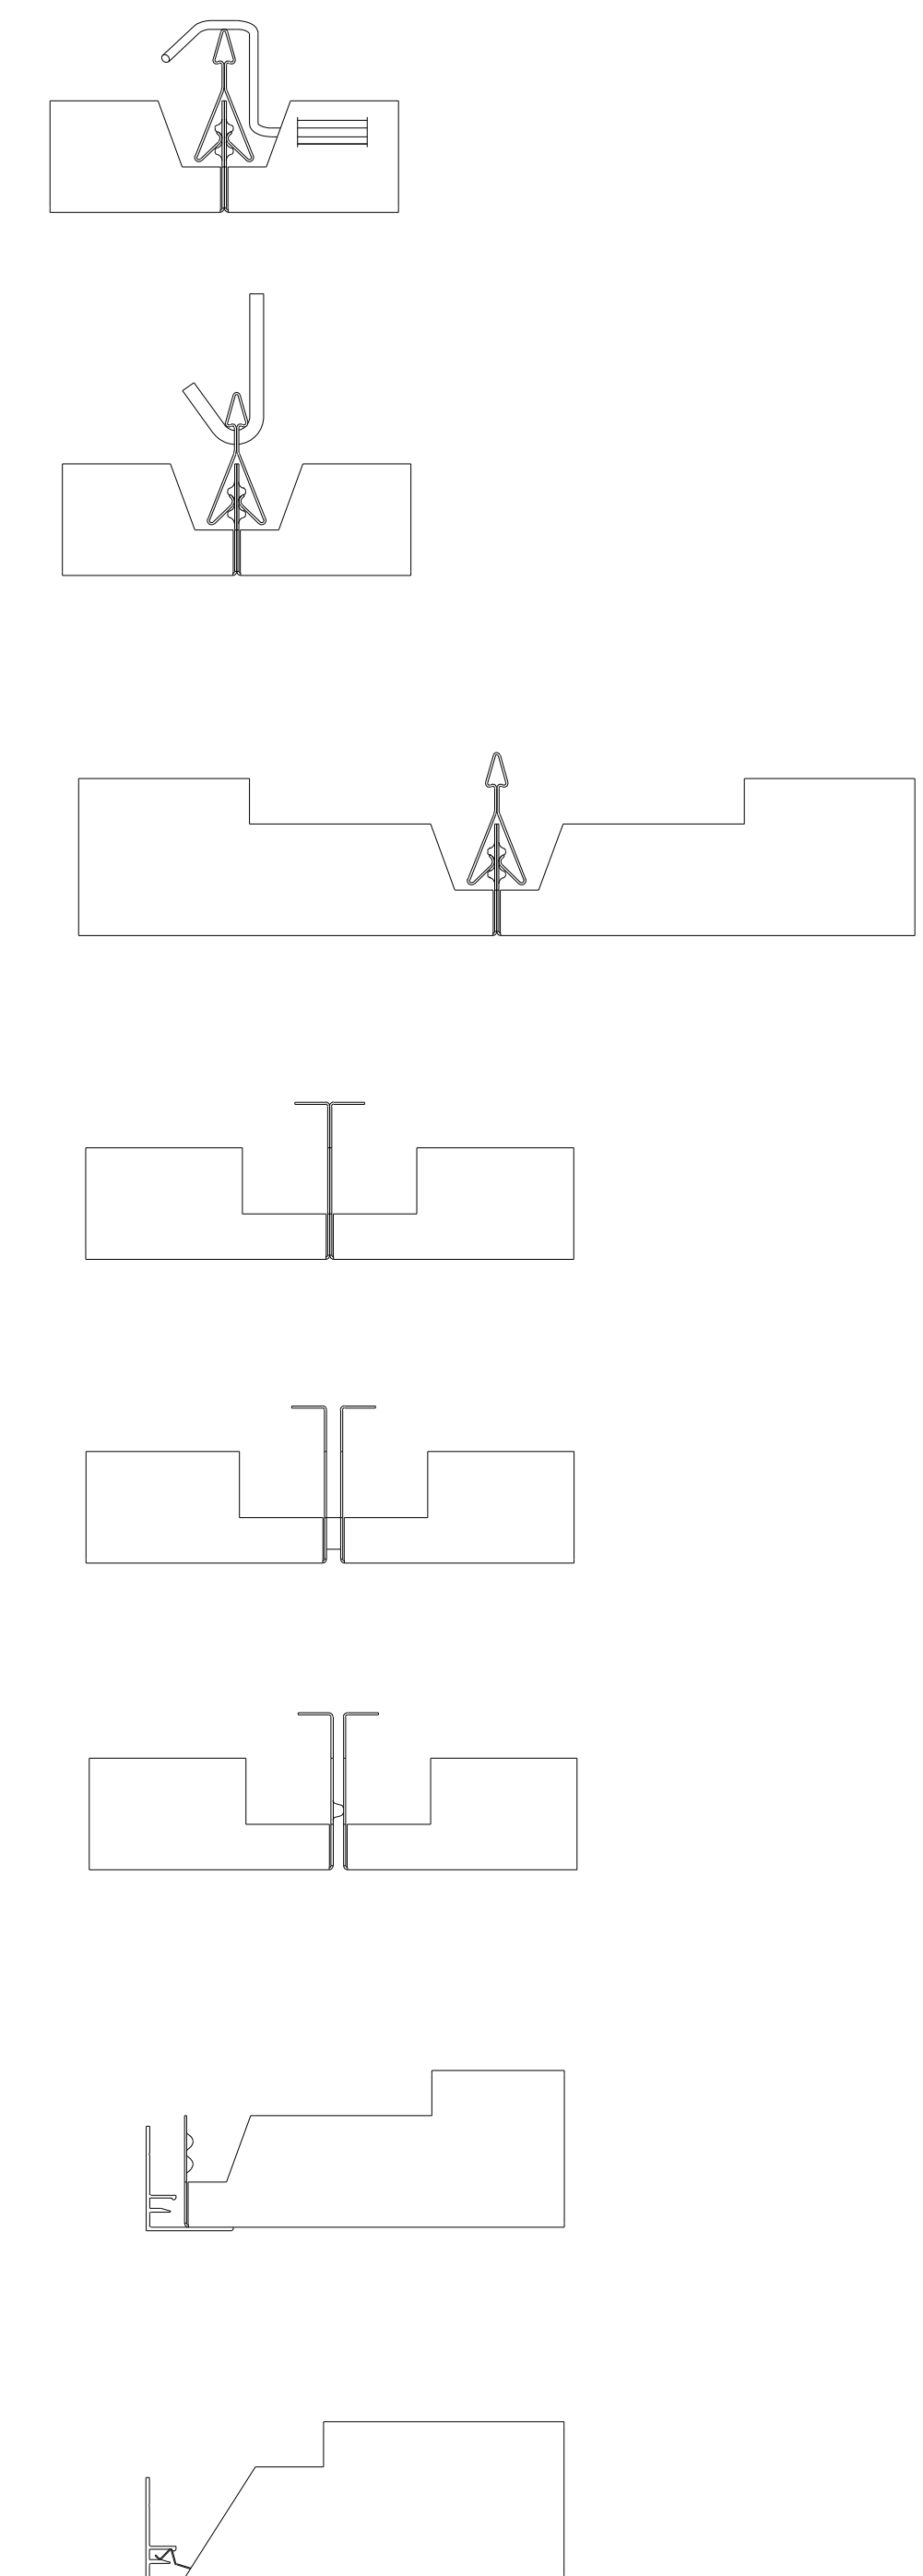

Objekt:				
Planinhalt:				
Maßstab:	Bauteil:	Ebene:	Plan Nr. von Architekt:	Index-Arch.:
Datum:	Gezeichnet:	Projekt-Nr.:	Dateiname:	Plan Nr.:
				Index: