

A

B

C

D

E

F

G

H

I

J

K













L

FURAL

Zeichnung

Firma: **Stalder Söhne AG**
Chausseestraße 100
44139 Dortmund
Telefon: +49 (0)231 24 10-0
Telefax: +49 (0)231 24 10-1
E-Mail: info@stalder-soehne.de
Web: www.stalder-soehne.de

Alle Zeichnungen sind Eigentum der Stalder Söhne AG und dürfen ohne schriftliche Genehmigung der Stalder Söhne AG nicht weitergegeben, kopiert oder in irgendeiner Weise veröffentlicht werden.

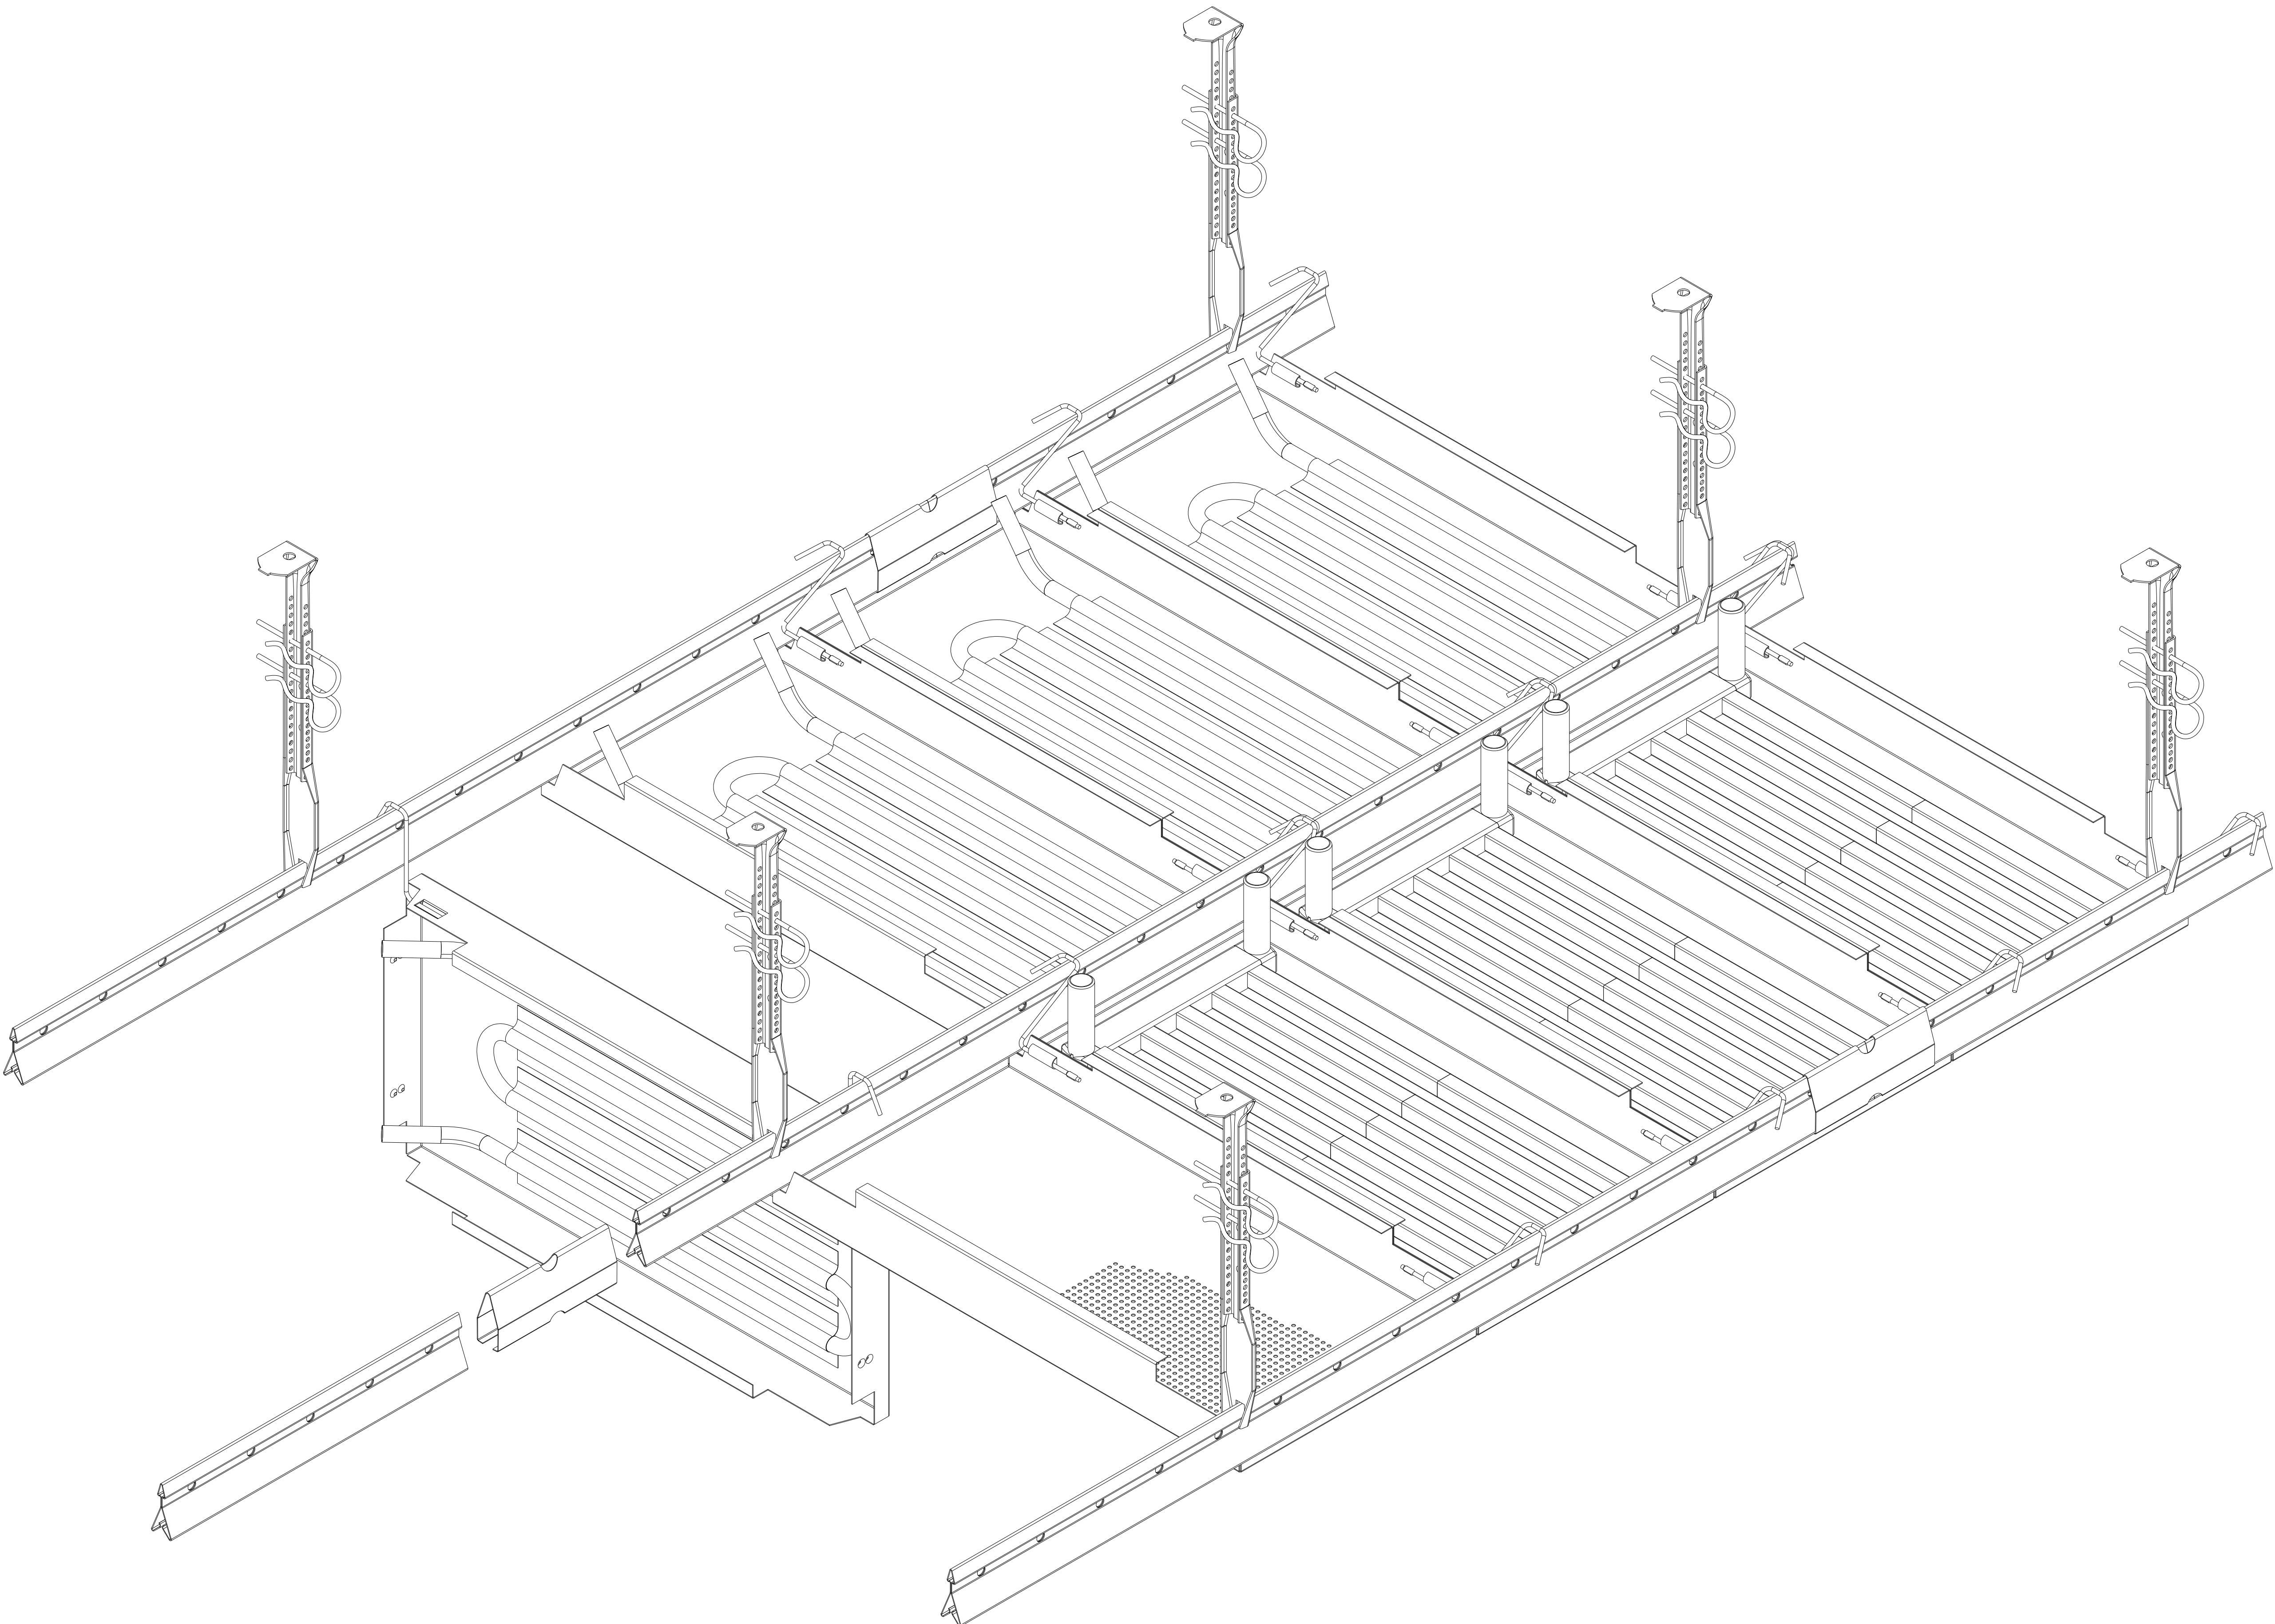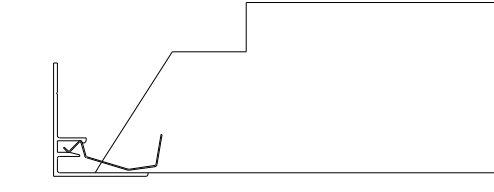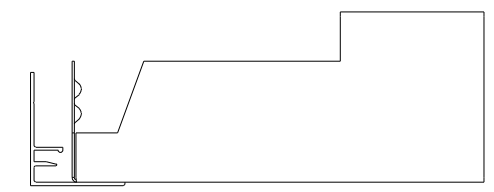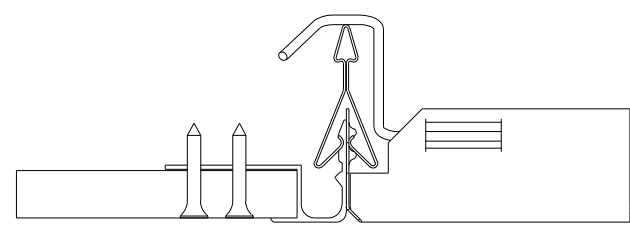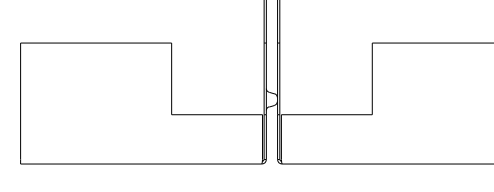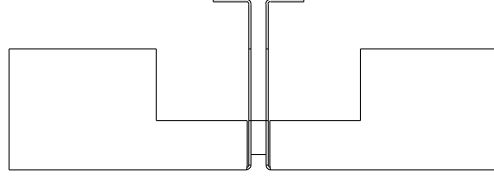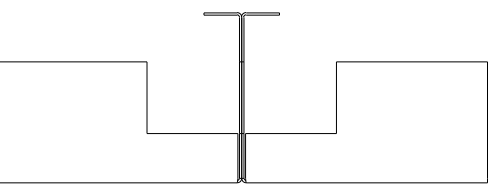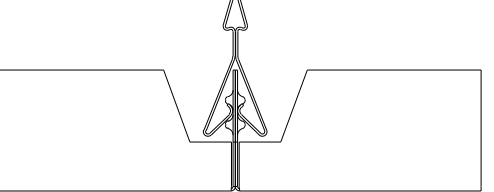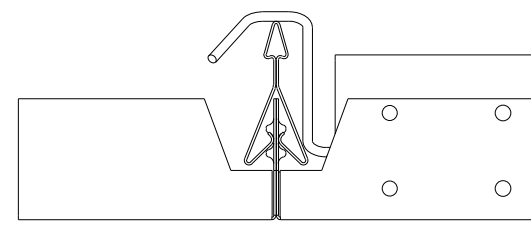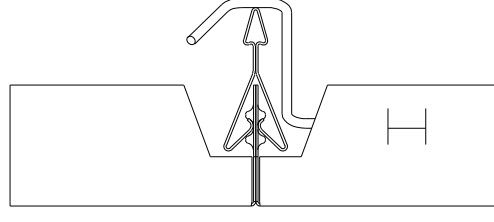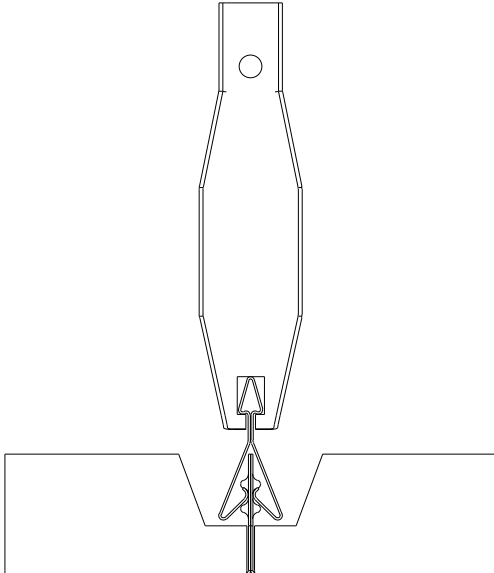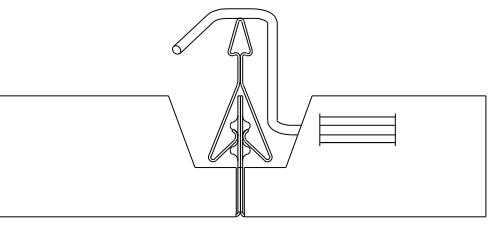

Objekt:					
Planinhalt:					
Maßstab:	Bauteil:	Ebene:	Plan Nr. von Architekt:	Index-Arch.:	
Datum:	Gezeichnet:	Projekt-Nr.:	Dateiname:	Plan Nr.:	Index: