




A

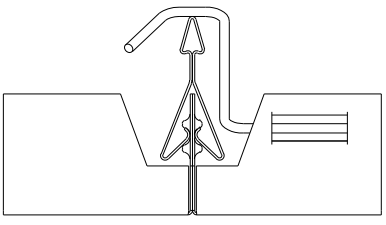


B

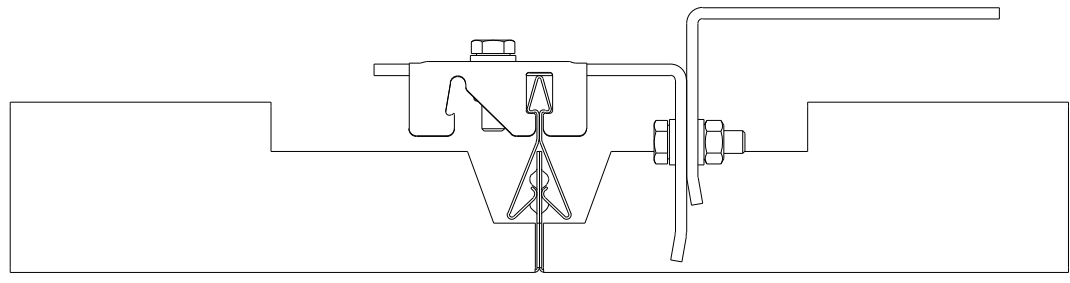


C

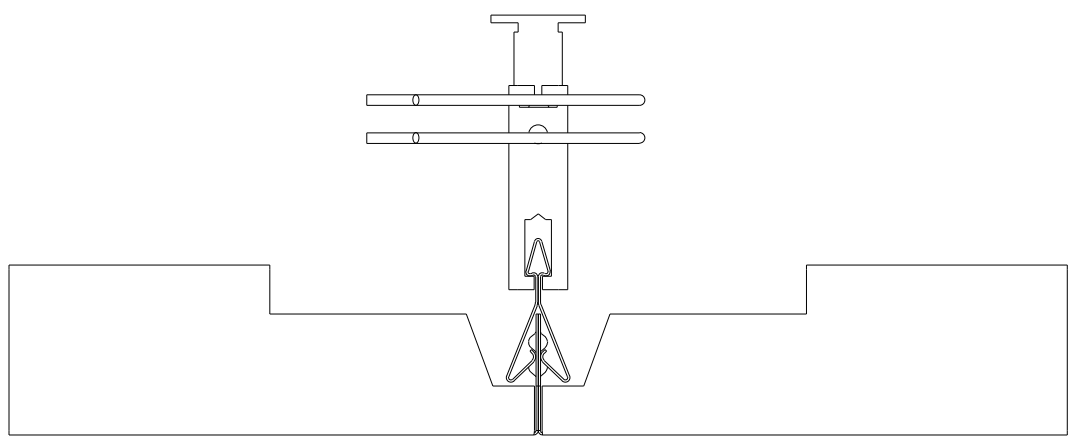


D

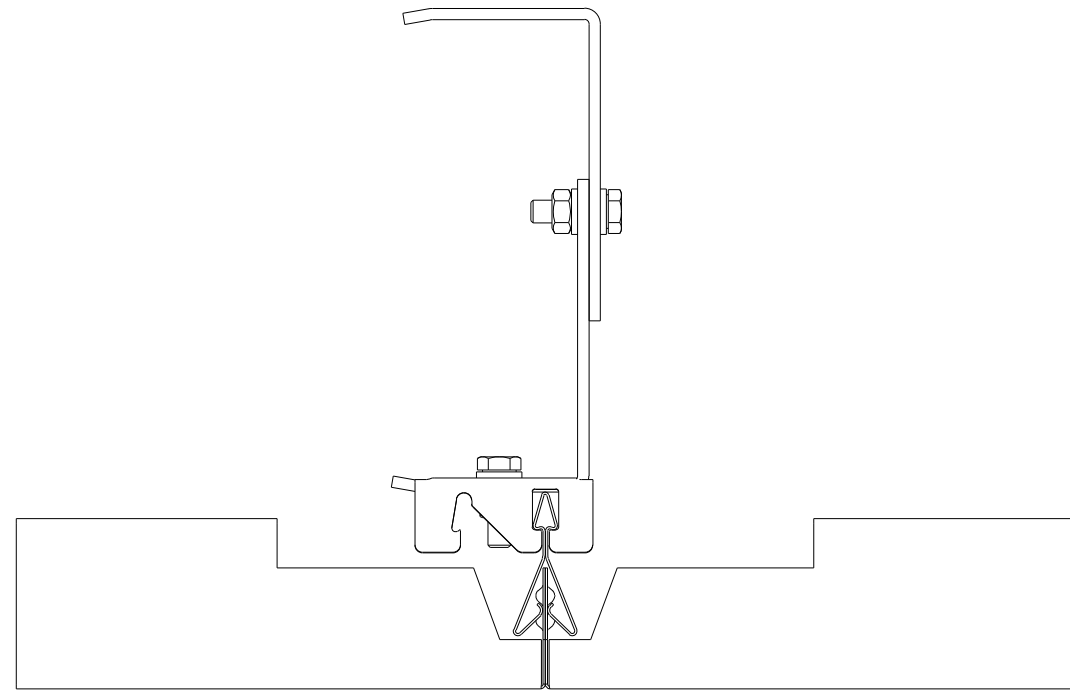


E

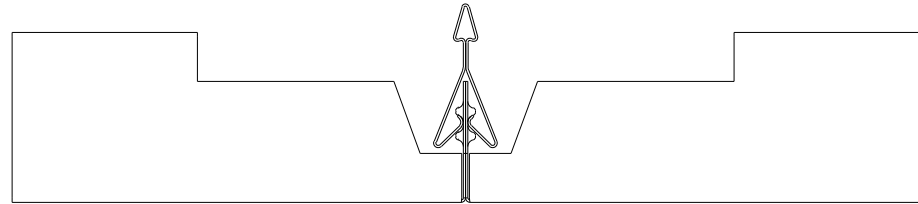


F

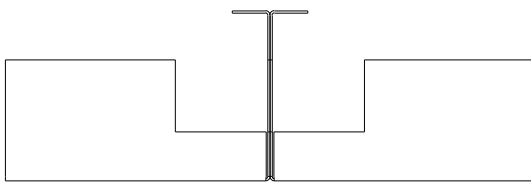


G

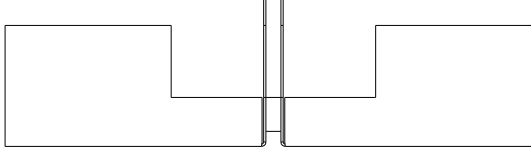


H

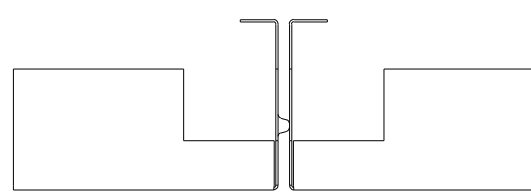


I

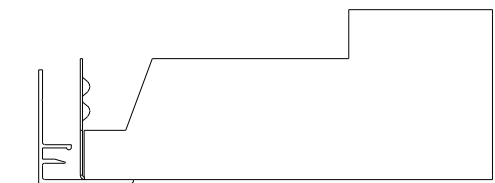



L

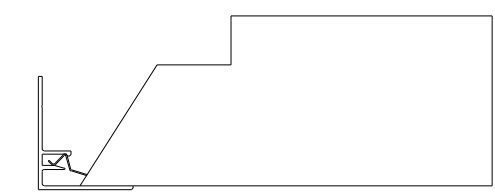

K

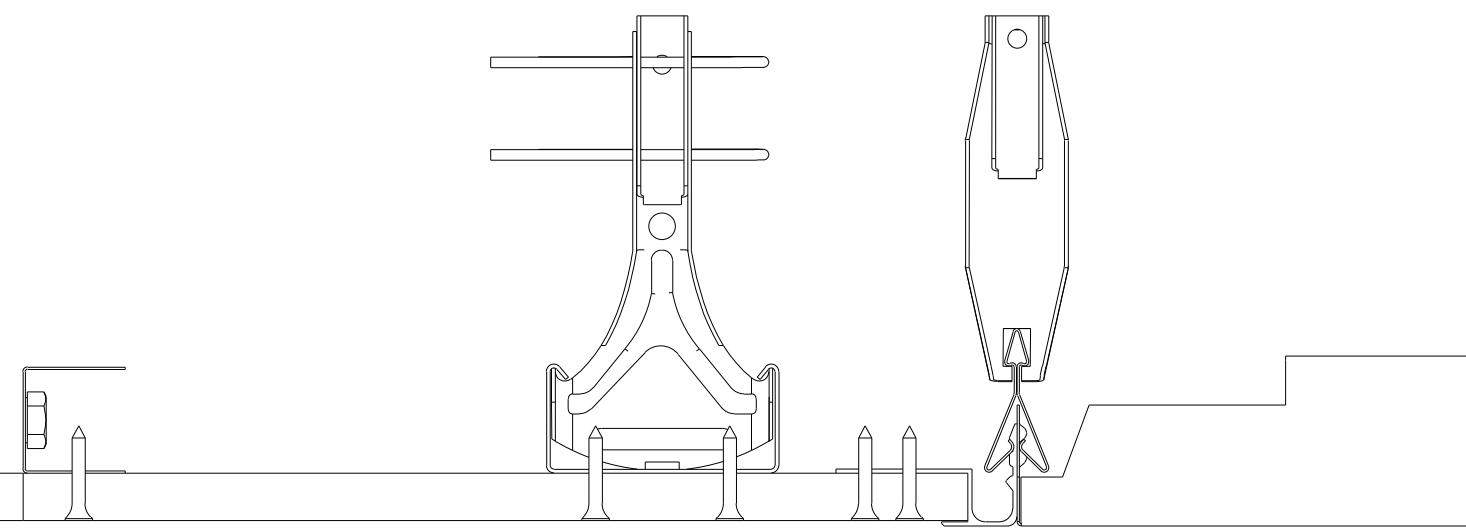

L

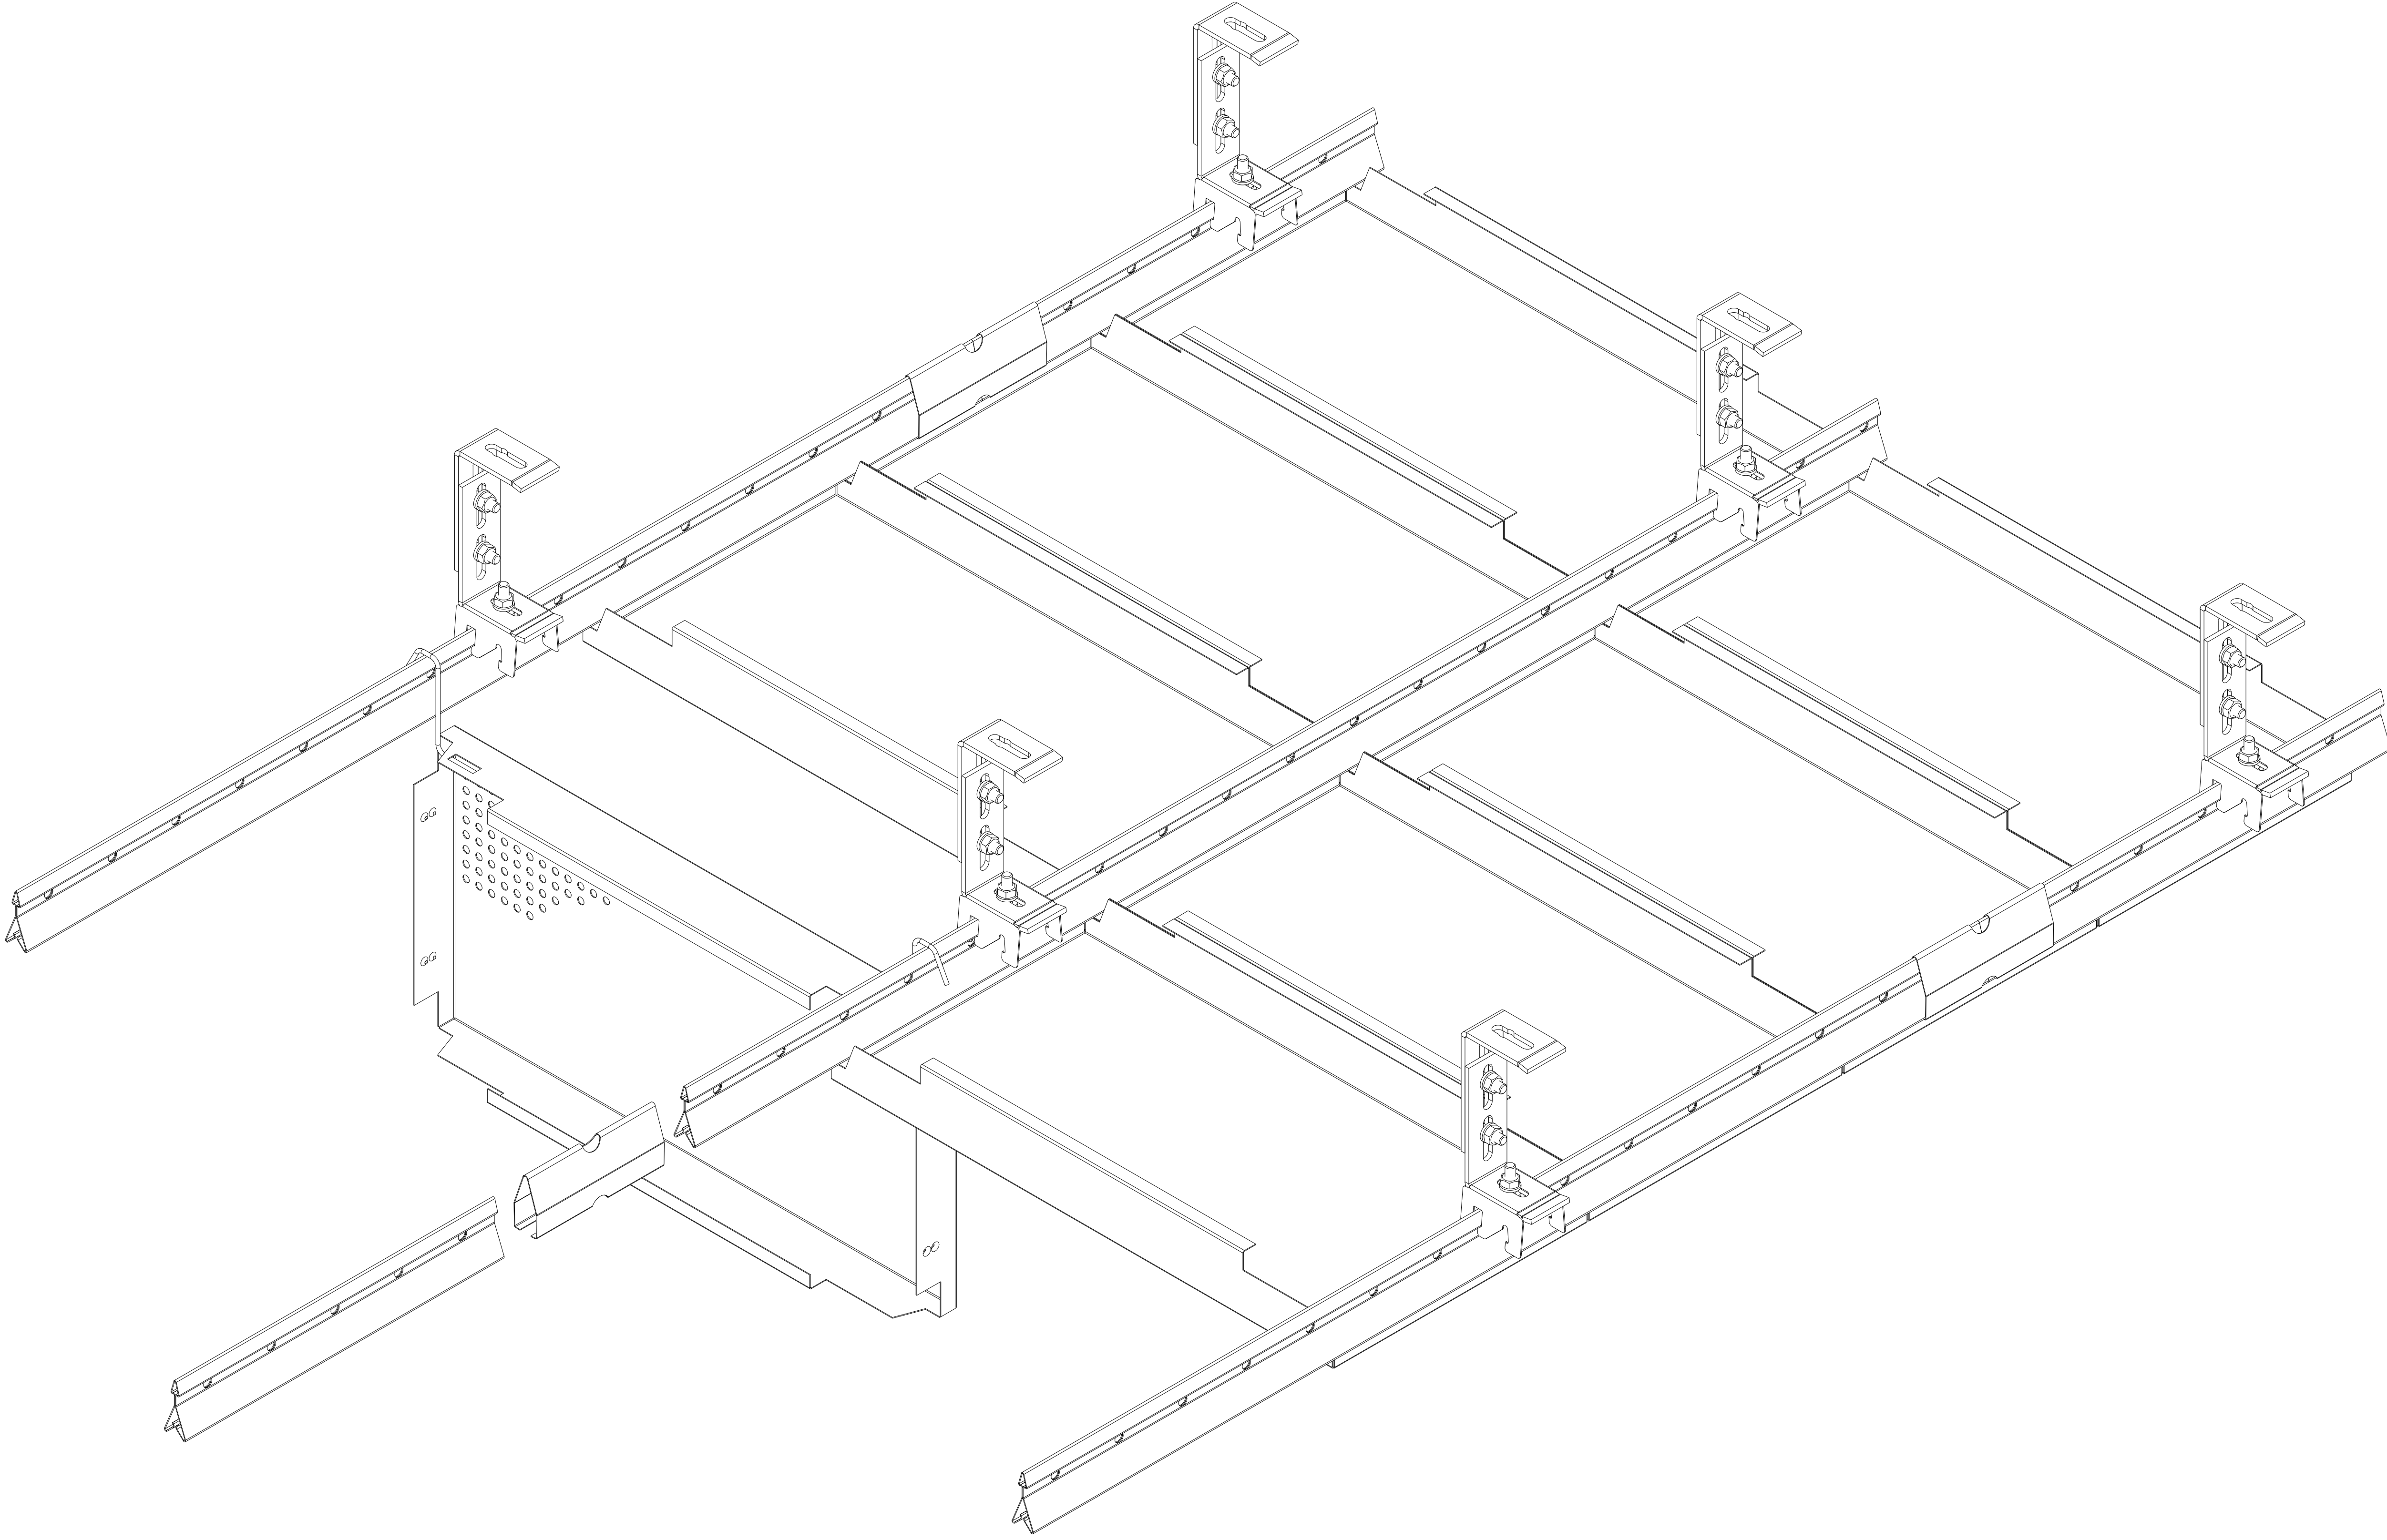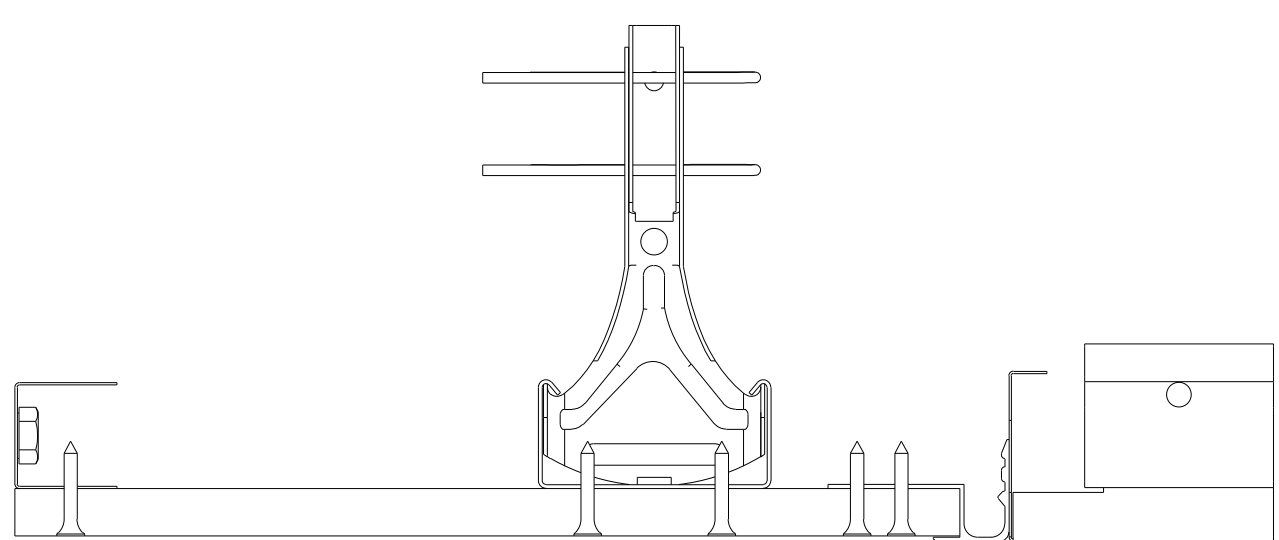

F
+49 79 27 21 100
www.fural.com

F
+49 79 27 21 100
www.fural.com

Objekt:					
Planinhalt:					
Maßstab:	Bauteil:	Ebene:	Plan Nr. von Architekt:	Index-Arch.:	
Datum:	Gezeichnet:	Projekt-Nr.:	Dateiname:	Plan Nr.:	Index: