
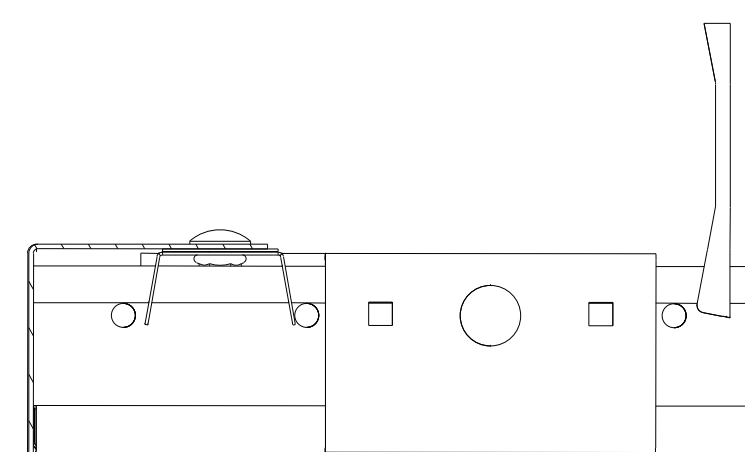
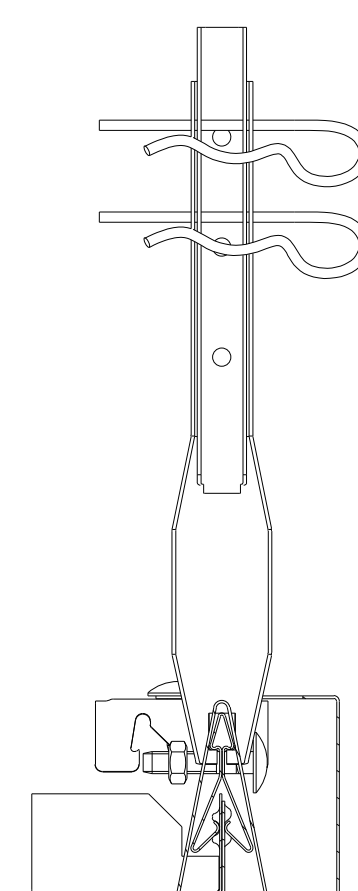
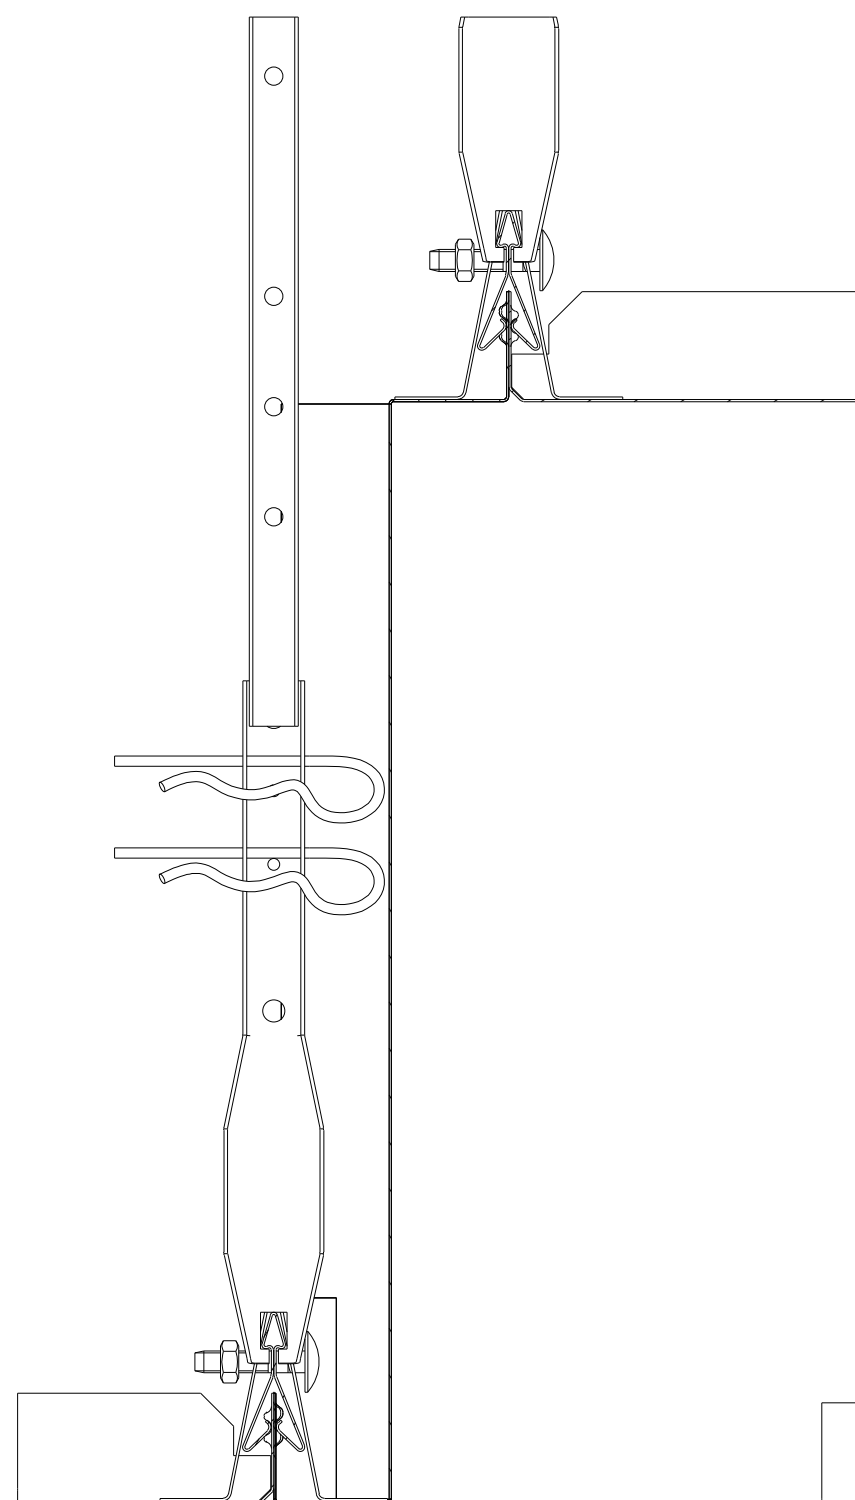
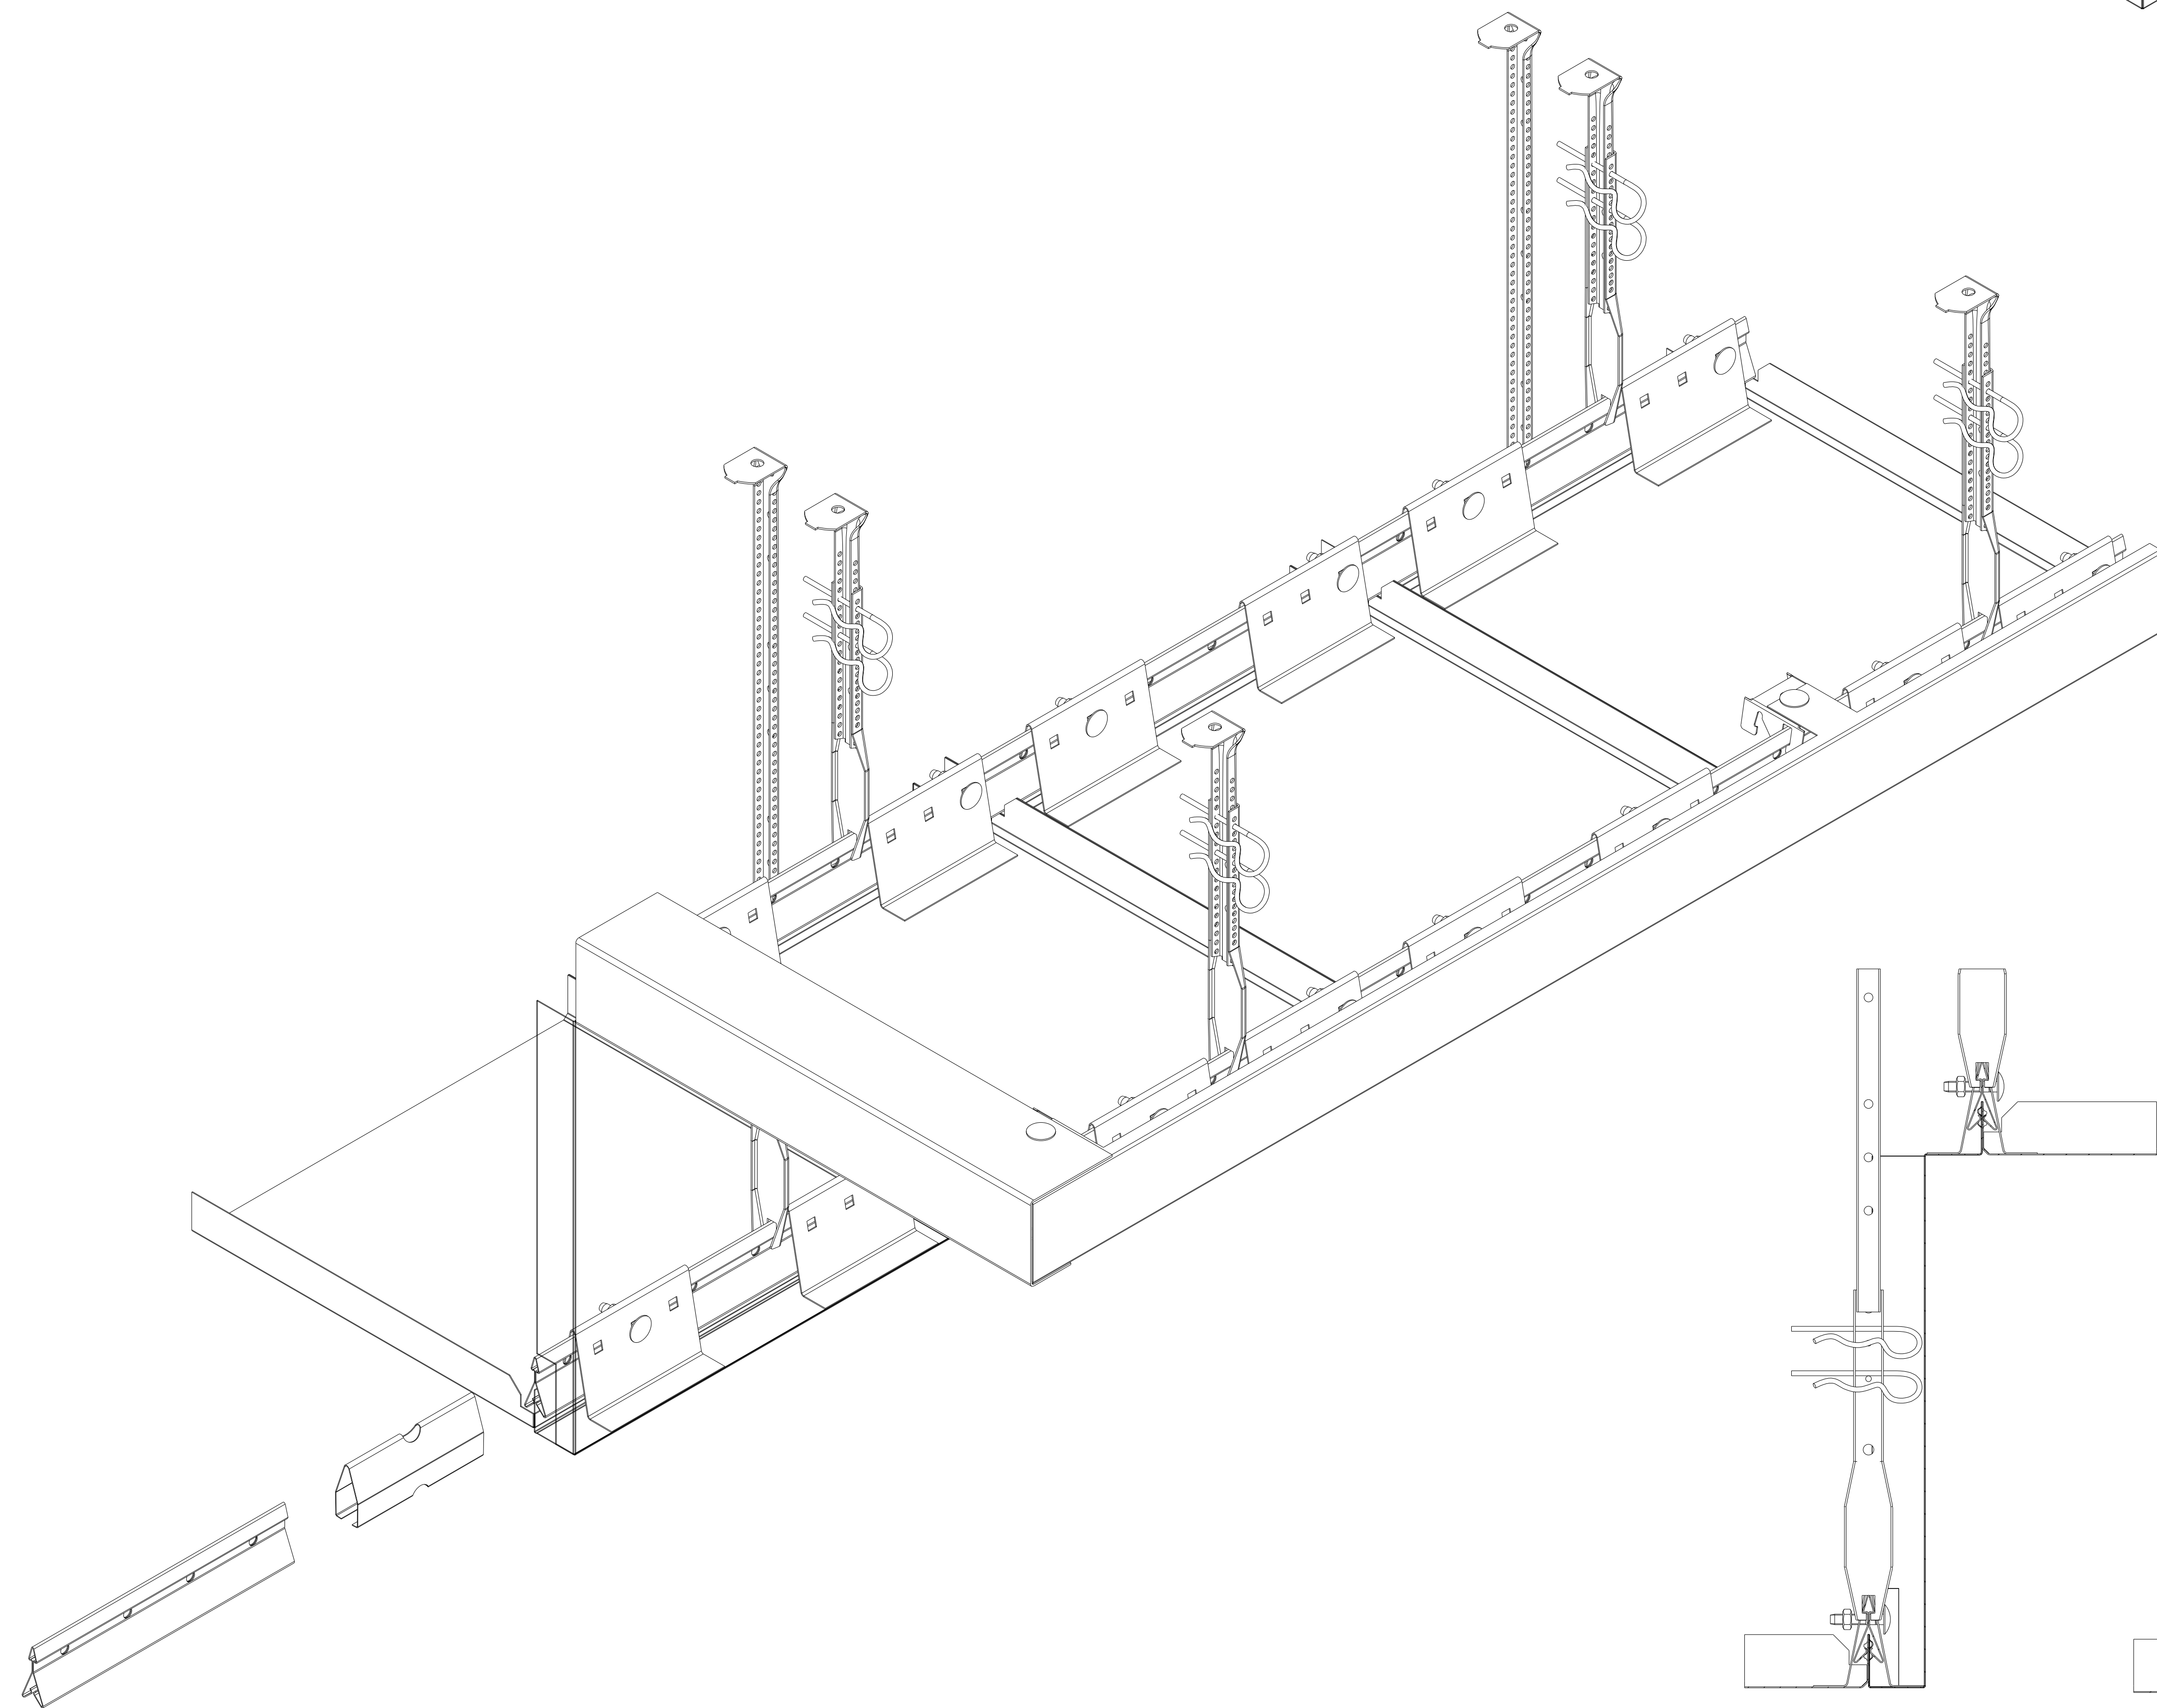
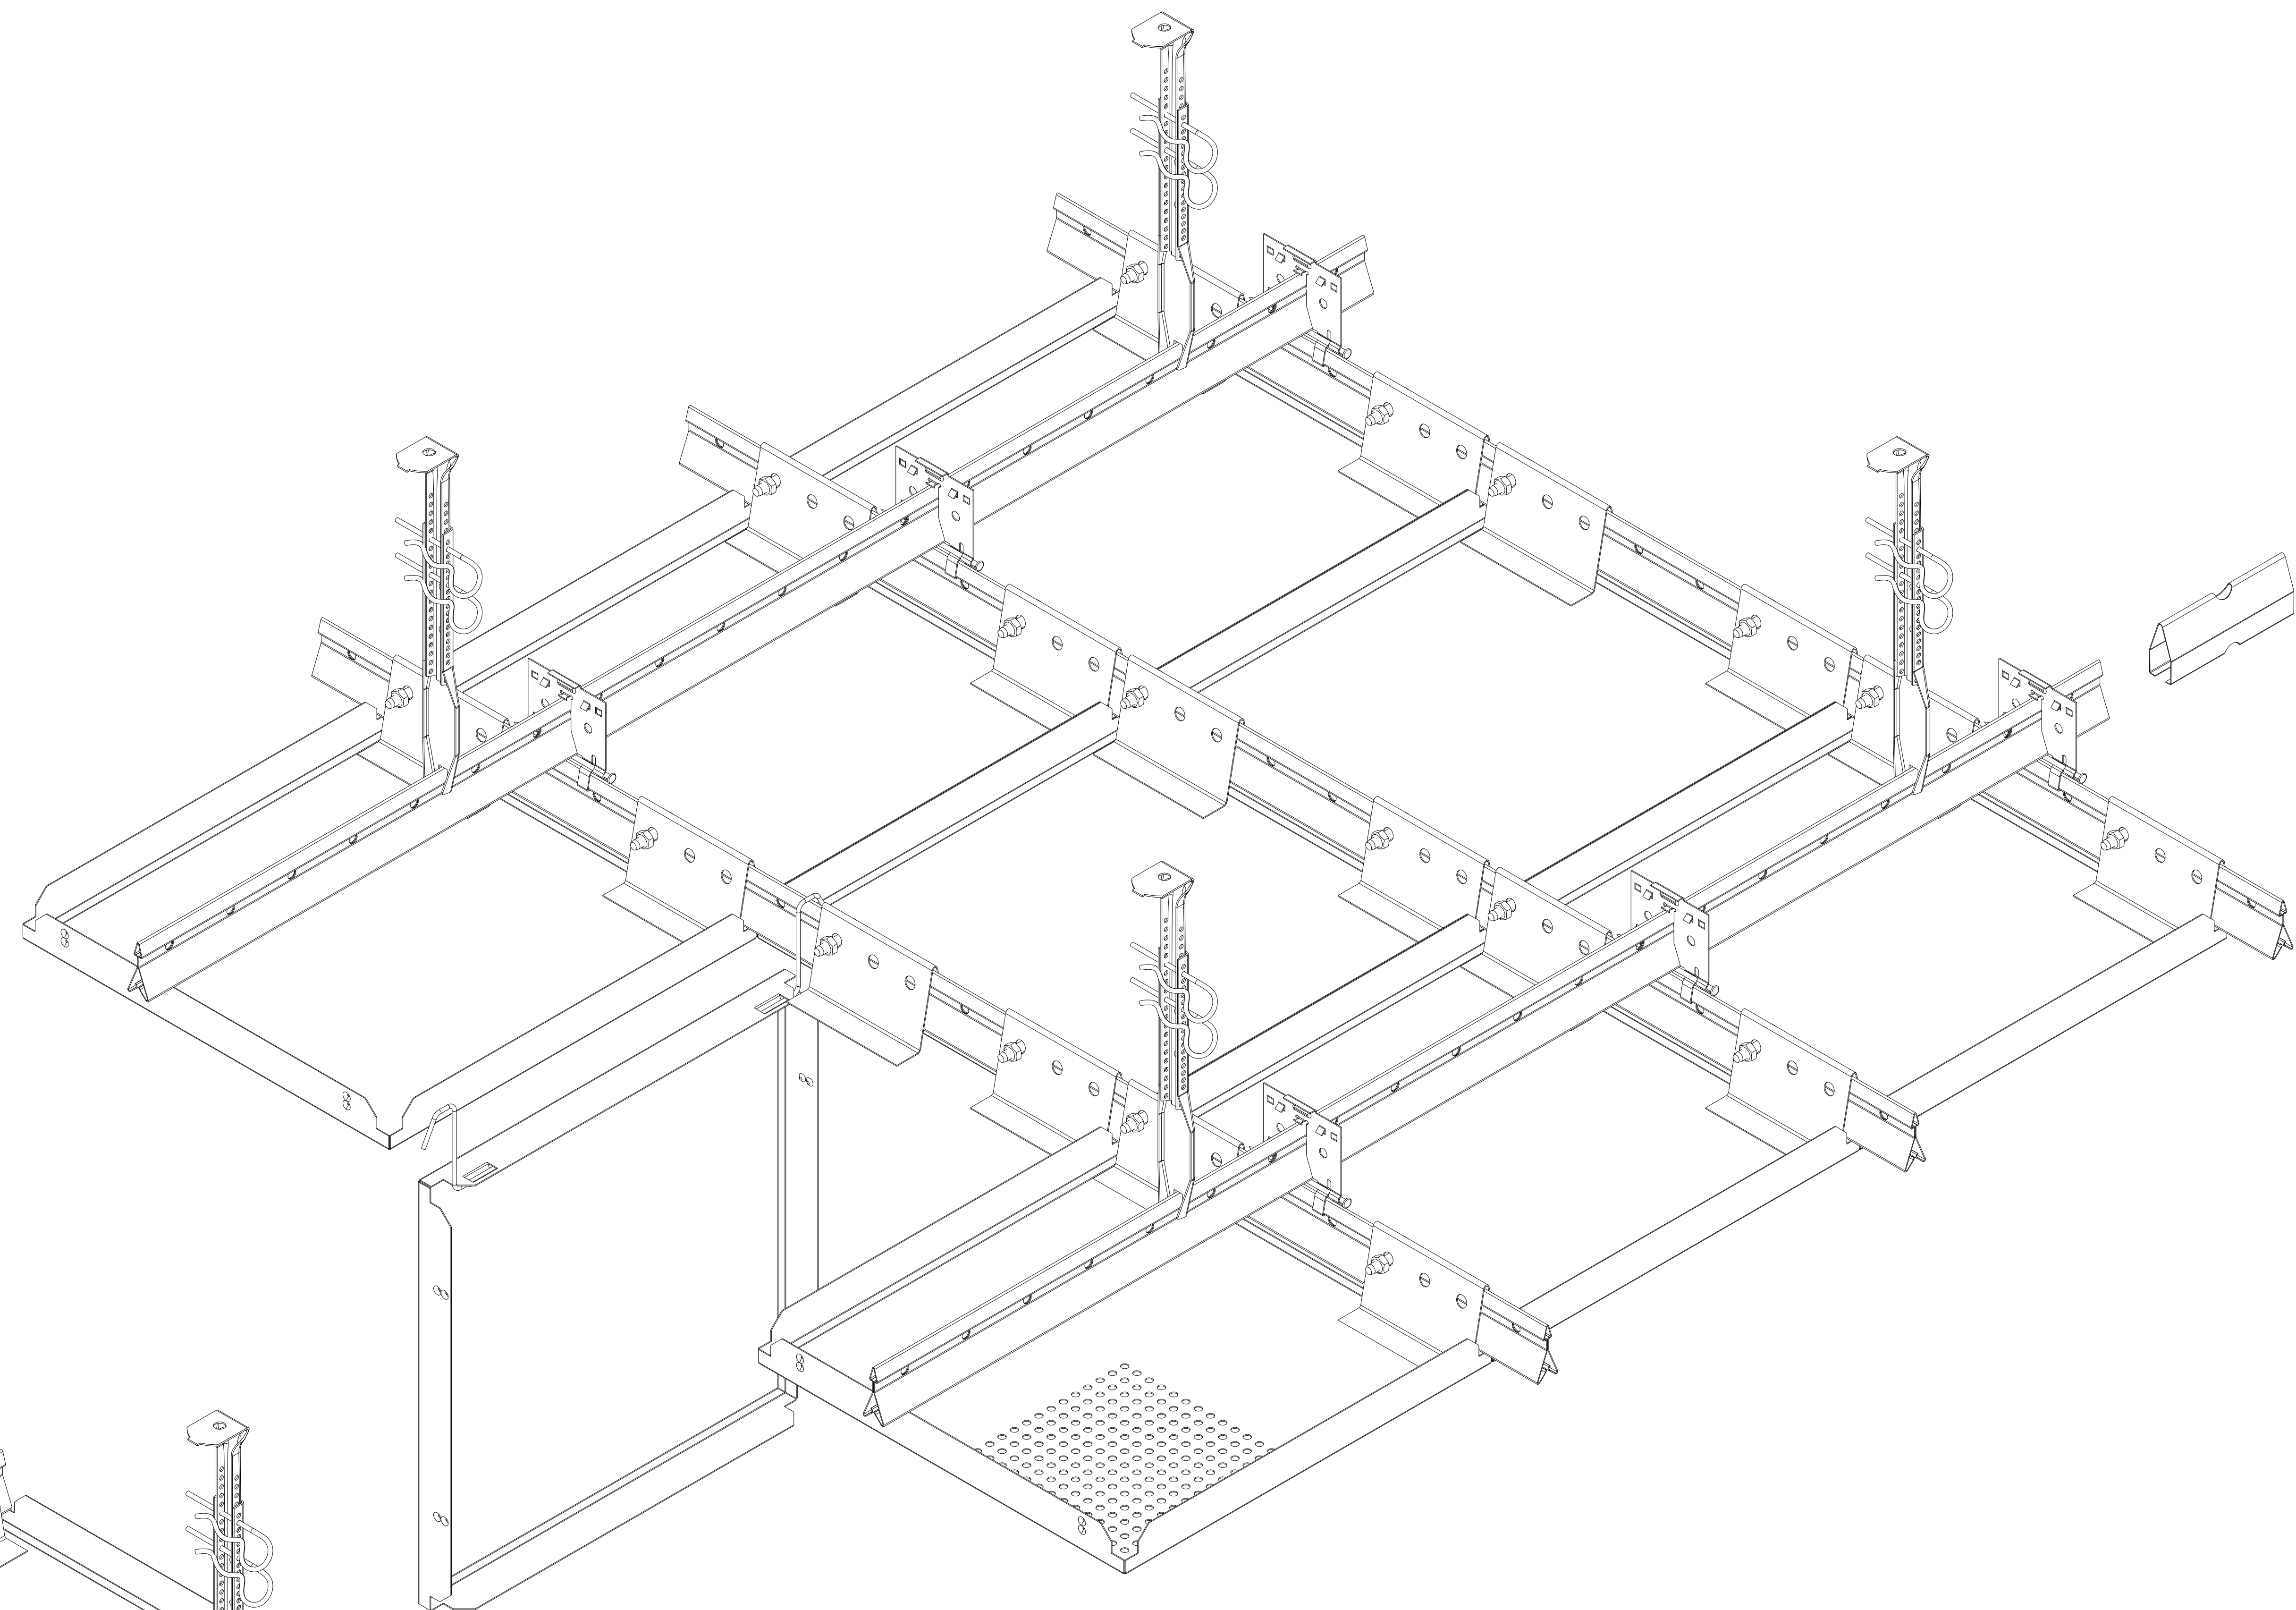
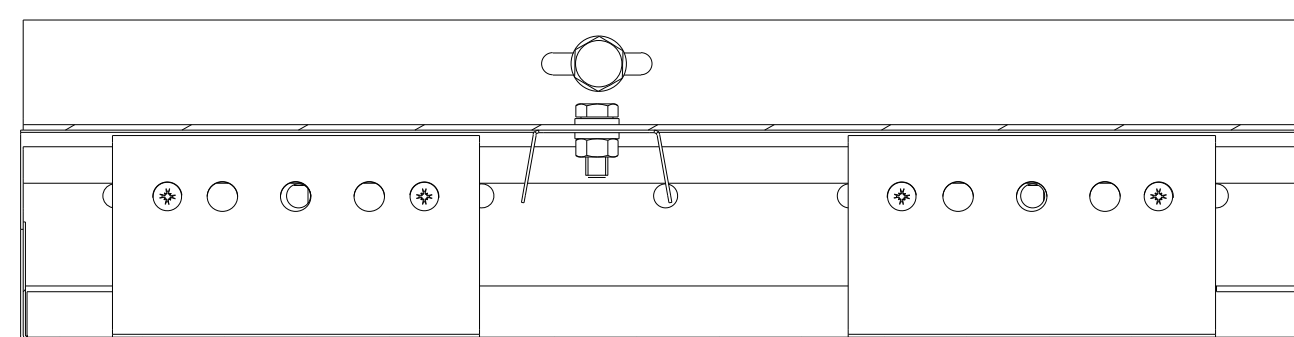
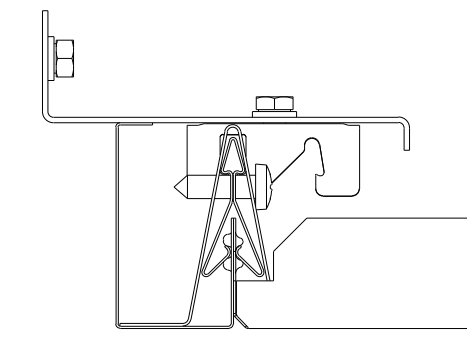
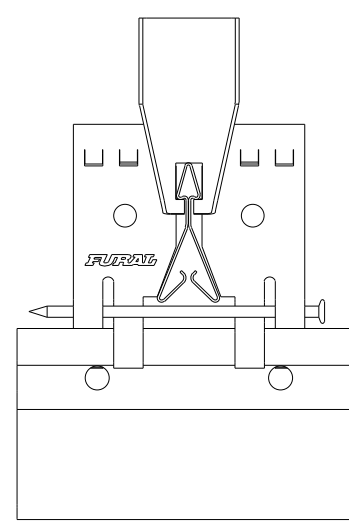
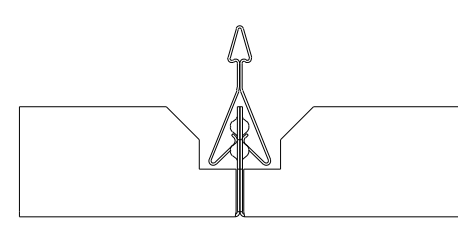


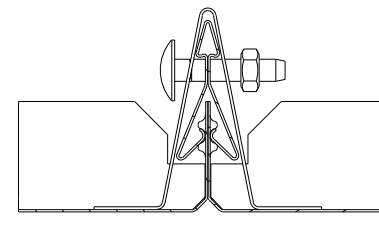

T +43 7612 74 854 0
F +43 7612 74 854 11
E furo@fural.at
W www.fural.com

Fussal
Systeme in Metall GmbH
Cumberlandsstraße 62
4810 Gremden
Oderbruch

Diese Zeichnung ist einer geistigen Eigentum und darf ohne unsere ausdrückliche Genehmigung weder veröffentlicht noch Dritten Personen überlassen werden. Übertragungen ohne unsere Genehmigung sind strafbar. Wir behalten uns das Recht vor, die Zeichnung ohne schriftliche Genehmigung zu ändern. Die Zeichnung ist Eigentum der Zeichnerin und darf ohne schriftliche Genehmigung nicht veröffentlicht werden. Die Zeichnung ist Eigentum der Zeichnerin und darf ohne schriftliche Genehmigung nicht veröffentlicht werden.

Zeichnung

U R A L

Objekt:

Planinhalt

Maßstab:

Bauteil

Ebene:

Plan Nr. von Architekt:

[Index-Arch.](#)

Datum:

Gezeichnet:

Projekt-Nr.aleiname:Plan Nr.:

[Index](#)